


LEIKKAUS A - A
1:500/1:100

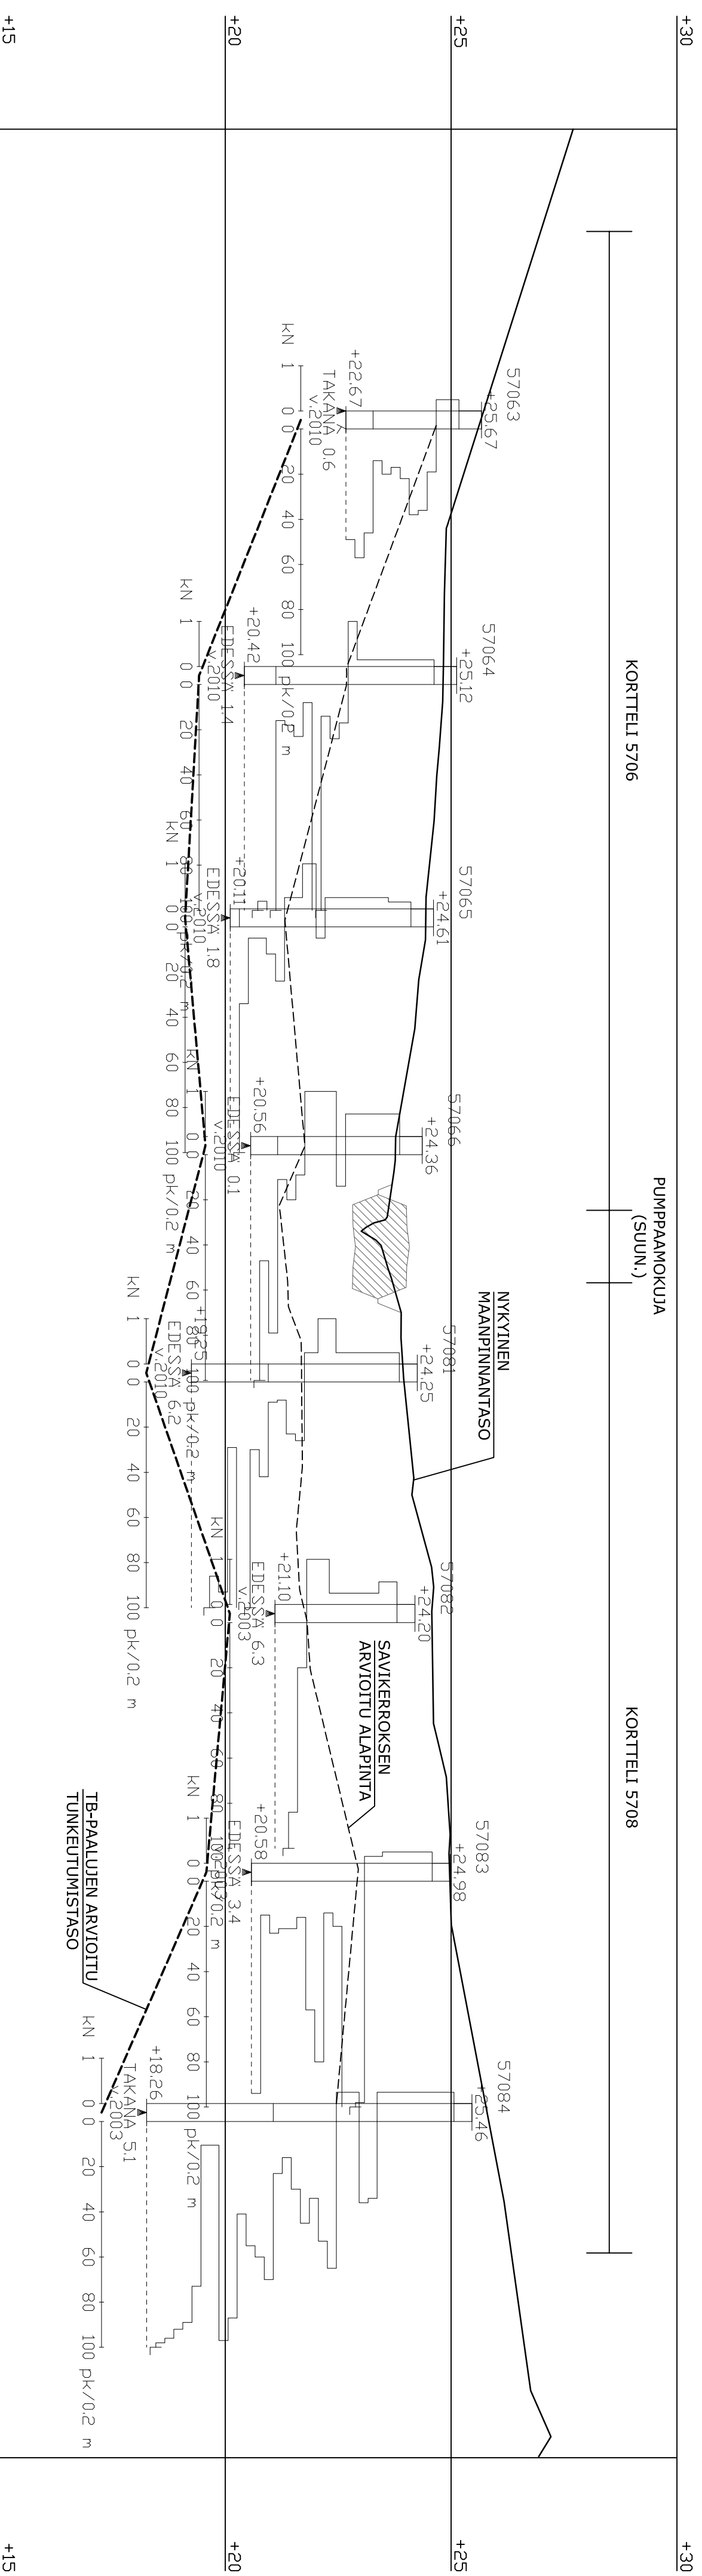

**Korkeusjärjestelmä N43
Höjdsystem N43**


K.osa / Kyli	Kortteli / Tila	Tontti / Rn:o	
Rakennustoimenpide		Piirustusaji	Juoks.n:o
Rakennuskohteen nimi ja osoite Omenatarhan asemakaava-alue Korttelit 5706, 5707 ja 5708		Piirustuksen sisältö: LEIKKAUS A	Mittakaava 1:500/1:100
Suunnittelijan nimi, pätevyys ja allekirjoitus Ramboll 02.11.2010		KIINTEISTÖ- JA MITTAUSOSASTO RIIHKAMATORIN B_06100 PORVOO	
Piiritt.	Tark.	Tekninen lautakunta	Kodumpiiripöytäkirja
			Ramboll piir. nro 82131721-03



Pi. 3, Pitsamäentie 5
02241 ESPOO
puh. 020 755 611
fax 020 755 6207

Juha Forsman Janne Karppinen

LEIKKAUS B - B
1:500/1:100

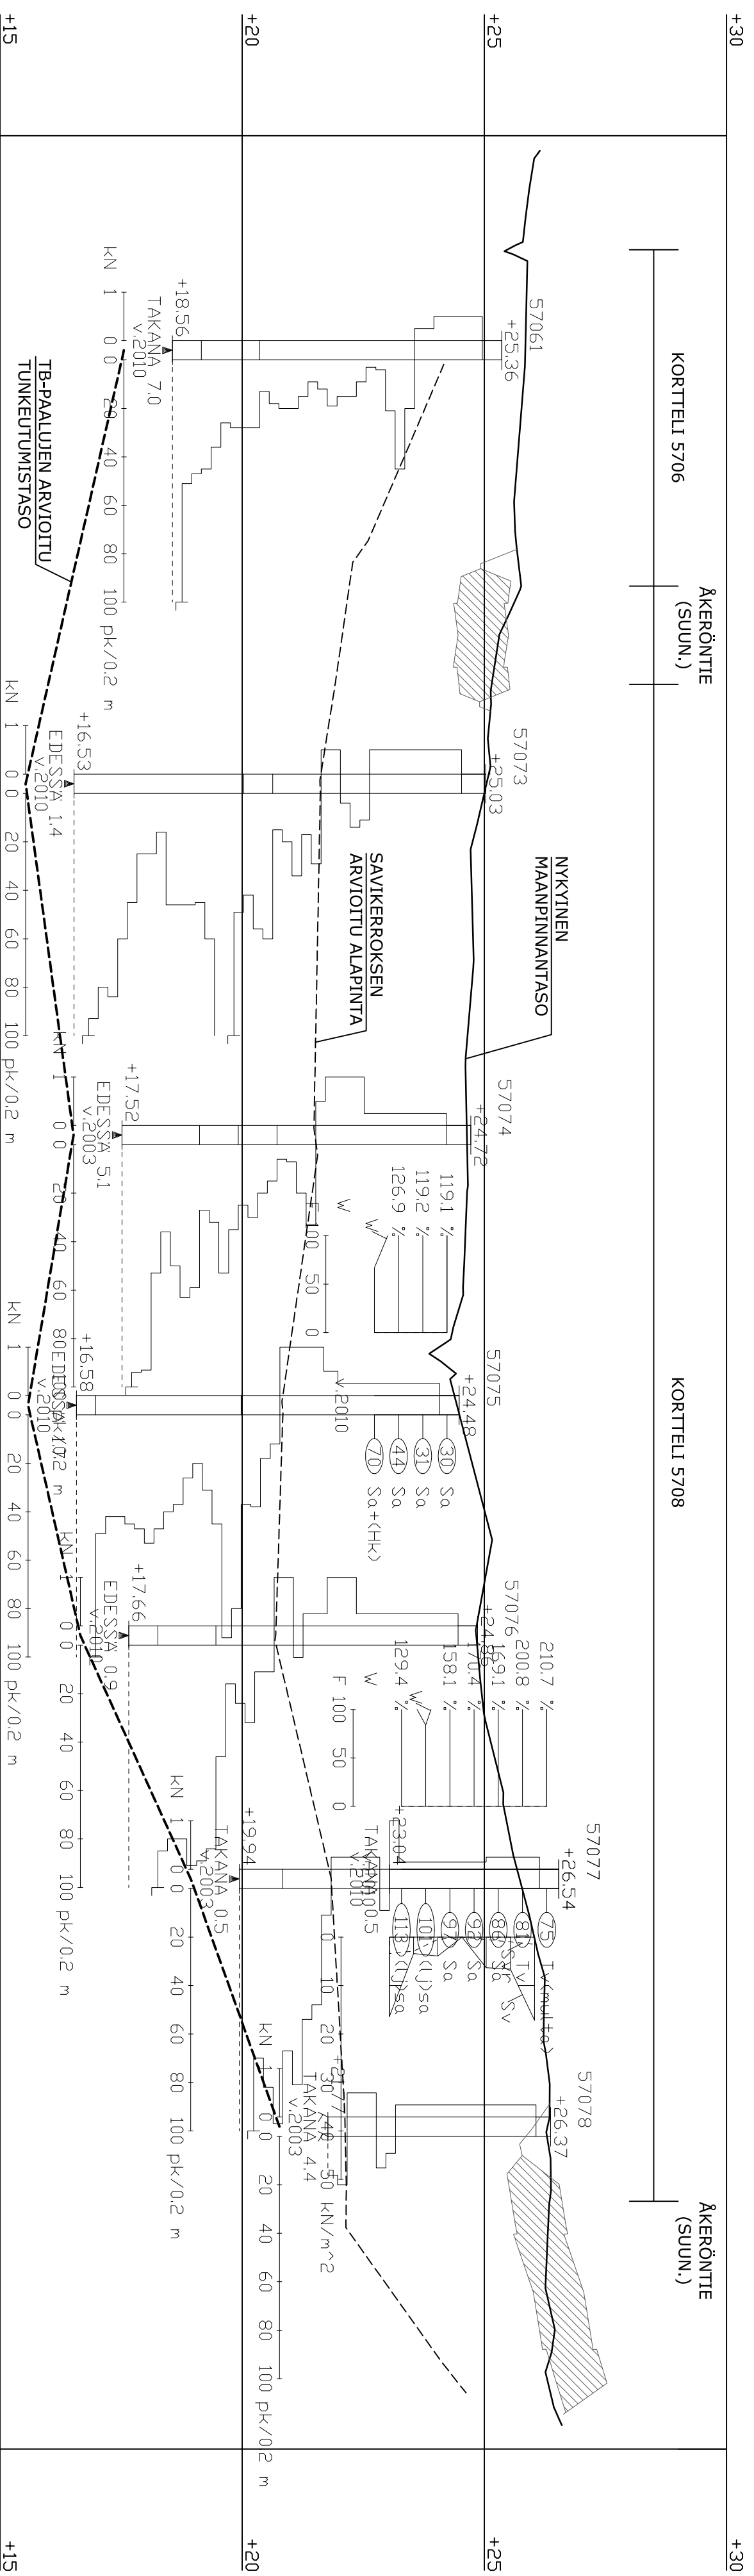

**Korkeusjärjestelmä N43
Höjdsystem N43**

K.osa / Kyli	Kortteli / Tila	Tontti / Rn:o	Piirustustyyppi	Juoks.n:o
Rakennuskohteen nimi ja osoite	Rakennuskohteen nimi ja osoite		Piirustuksen sisältö:	Mittakaava
Omenatarhan asemakaava-alue	Korttelit 5706, 5707 ja 5708		LEIKKAUS B	1:500/1:100
Suunnittelijan nimi, päiväys ja allekirjoitus	Ramboll 02.11.2010		PIIRUSTUS- JA MITTAUSOSASTO RIHKAMATORIN B_06100 PORVOO	
Piiritt.	Tark.	Tekninen lautakunta	Kodumpiiritys	
Ramboll piir. nro			82131721-04	




Pi. 3, Pikkosammalla 5
02241 ESPOO
puh. 020 755 6111
fax 020 755 6207
Juha Forsman Janne Karppinen

LEIKKAUS C - C
1:500/1:100

KORTTELI 5705
ÄKERÖNTTE
(SUUN.)

KORTTELI 5708


OMENATARHANTE
(SUUN.)

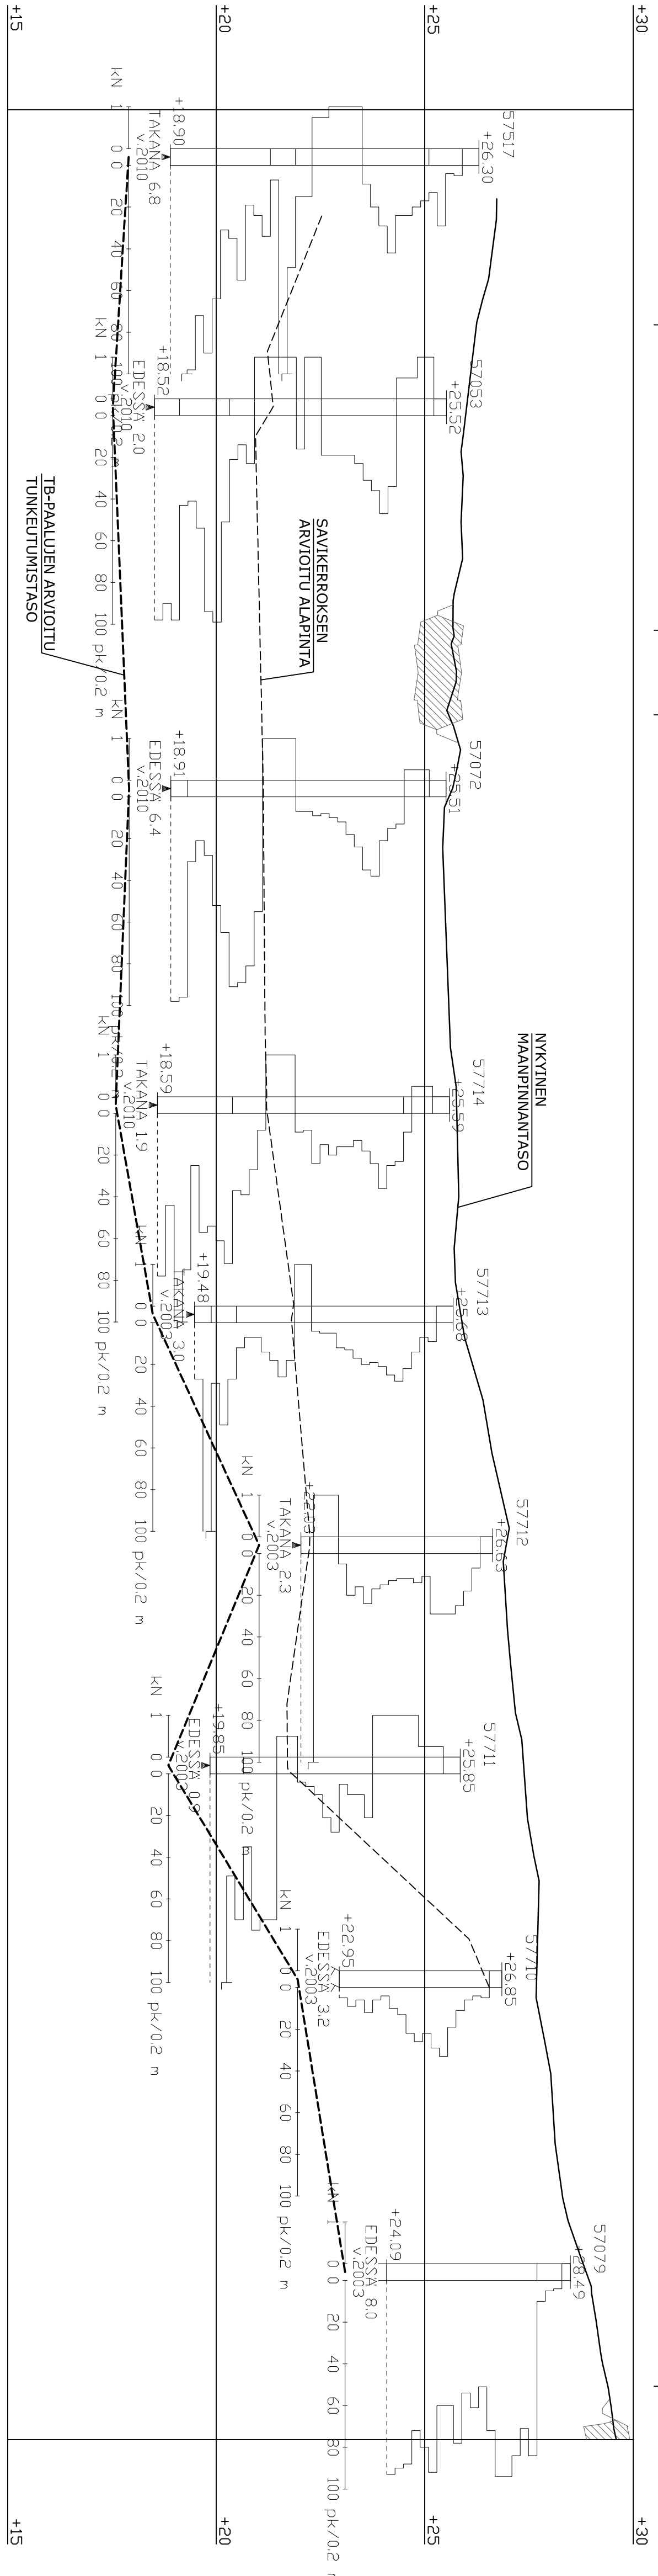


**Korkusjärjestelmä N43
Höjdsystem N43**

K.osa / Kyli	Kortteli / Tila	Tontti / Rn:o	Piirustustaji	Julkas.n:o
Rakennuskohteen nimi ja osoite Omenatarhan asemakaava-alue Korttelit 5706, 5707 ja 5708			Piirustuksen sisältö: LEIKKAUS C	Mittakaava 1:500/1:100
Suunnittelijan nimi, päiväys ja allekirjoitus Ramboll 02.11.2010			KIINTEISTÖ- JA MITTAUSOSASTO RIHKAMATORIB_06100 PORVOO	Kodumpeittopöytä
Piiit.			Tekninen lautakunta	Ramboll piir. nro 82131721-05
			Pl. 3, Pilsanmäentie 5 02241 ESPOO puh. 020 755 6111 fax 020 755 6207	Juhla Forsman Janne Karppinen


LEIKKAUS D - D
1:500/1:100

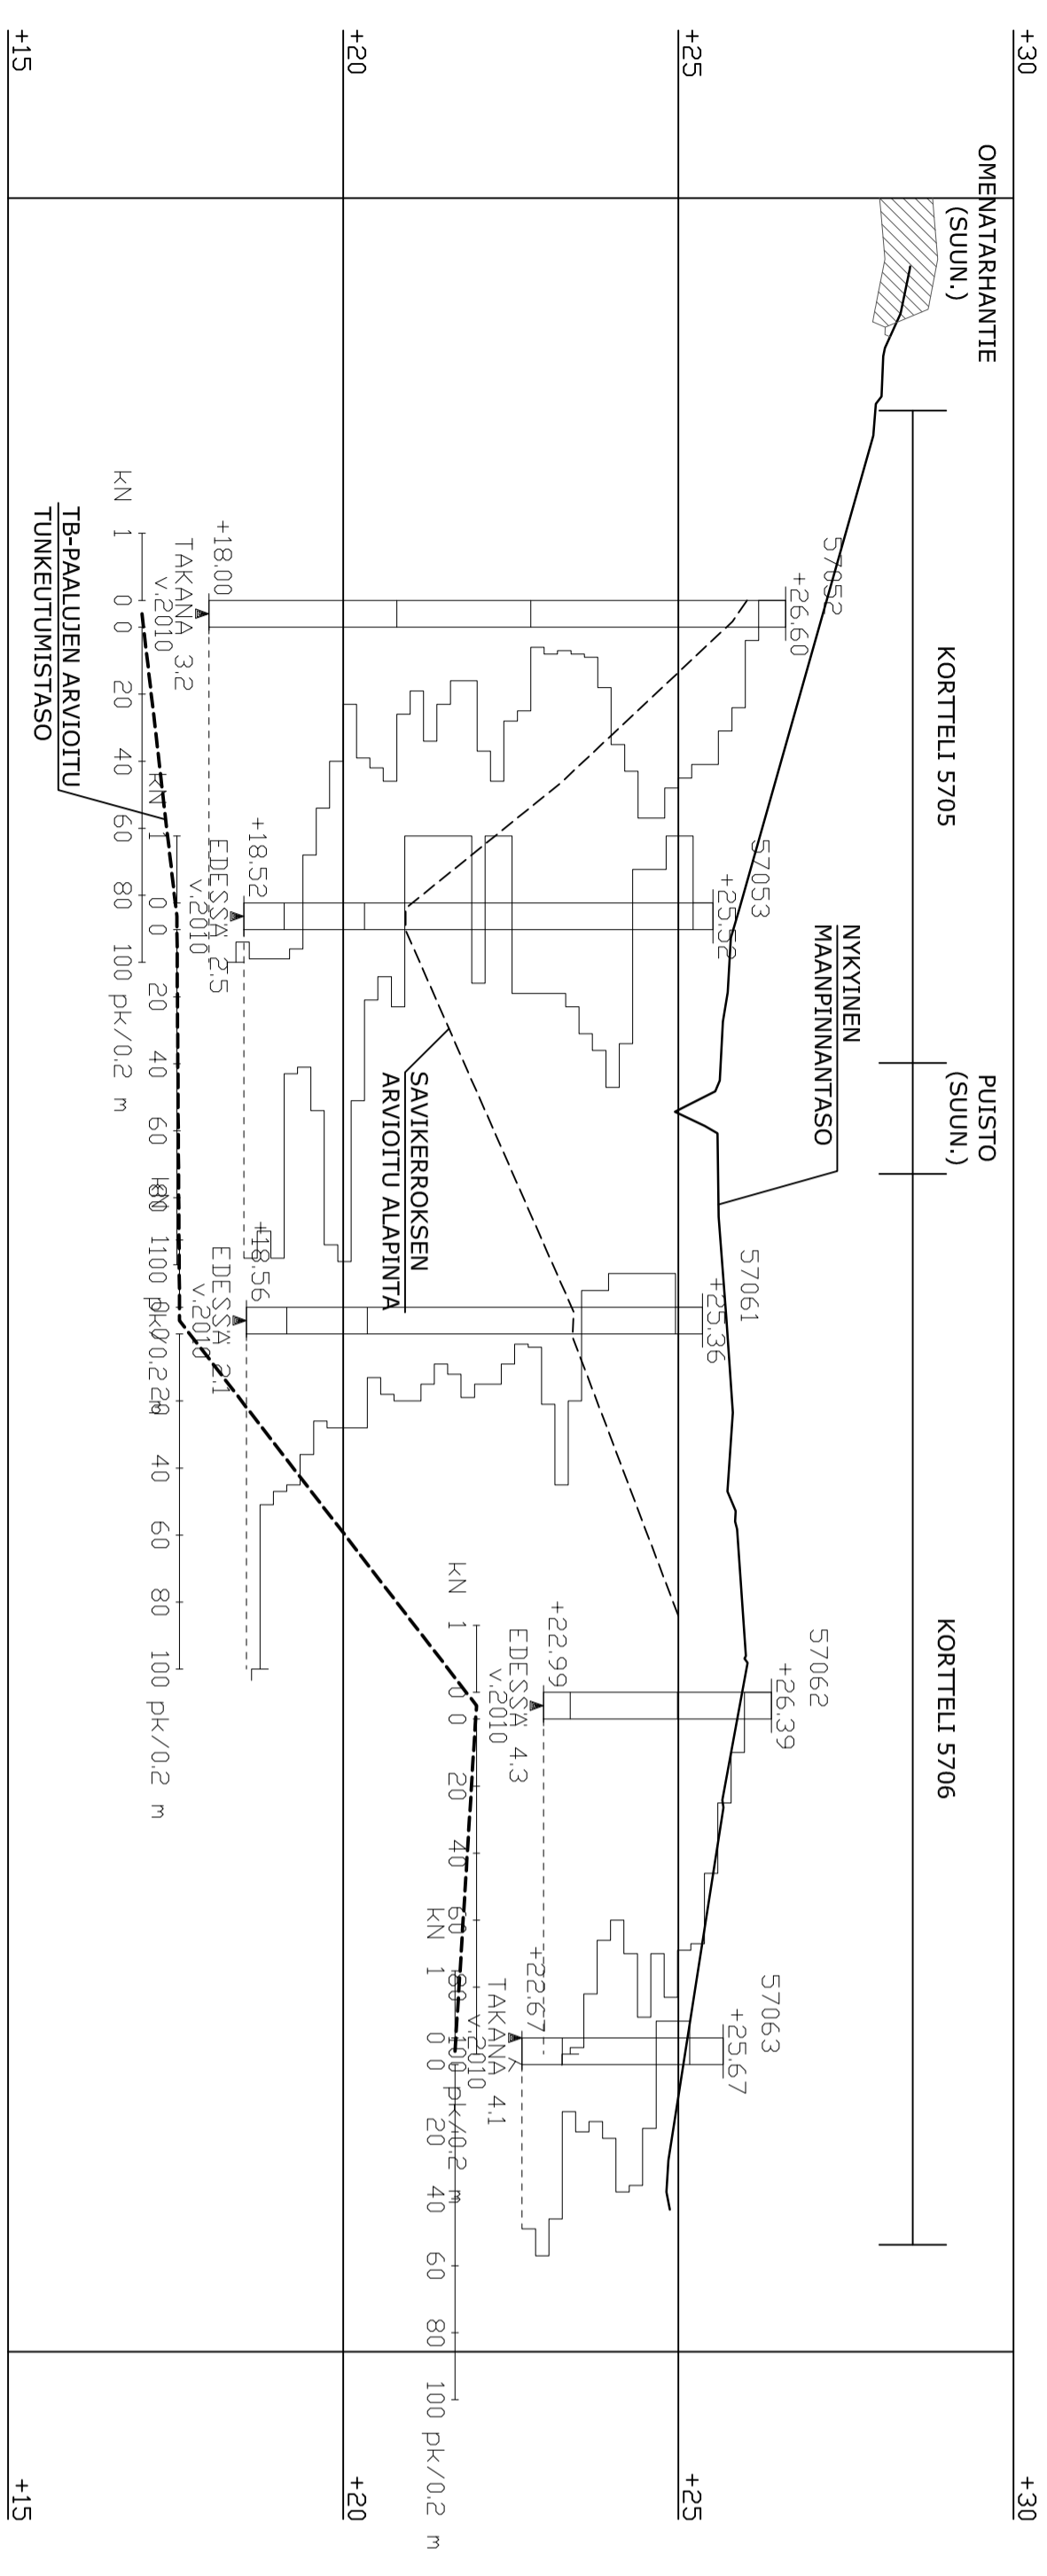

**Korkeusjärjestelmä N43
Höjdsystem N43**

K.osa / Kyä	Kortteli / Tila	Tontti / Rn.o	
Rakennustoimenne		Piirustusloji	Juoks.n:o
Rakennuskohteen nimi ja osoite Omenatarhan asemakaava-alue Kortteit 5706, 5707 ja 5708		Piirustuksen sisältö LEIKKAUS D	Mittakaava 1:500/1:100
Suunnittelijan nimi, päiväys ja allekirjoitus Ramboll 02.11.2010		PIIRUSTUSLOJI KIINTEISTO- JA MITTAUSOSASTO RIHKAMATORI B, 06100 PORVOO	
Piirt.	Tark.	Tekninen lausunto	Kadunpito päätös
		Pl. 3, Pilepääntien 5 02241 Espoo puh. 020 755 611 fax 020 755 6207	Ramboll piir. nro 82131721-06
Juha Forsman		Janne Karppinen	

LEIKKAUS E - E
1:500/1:100

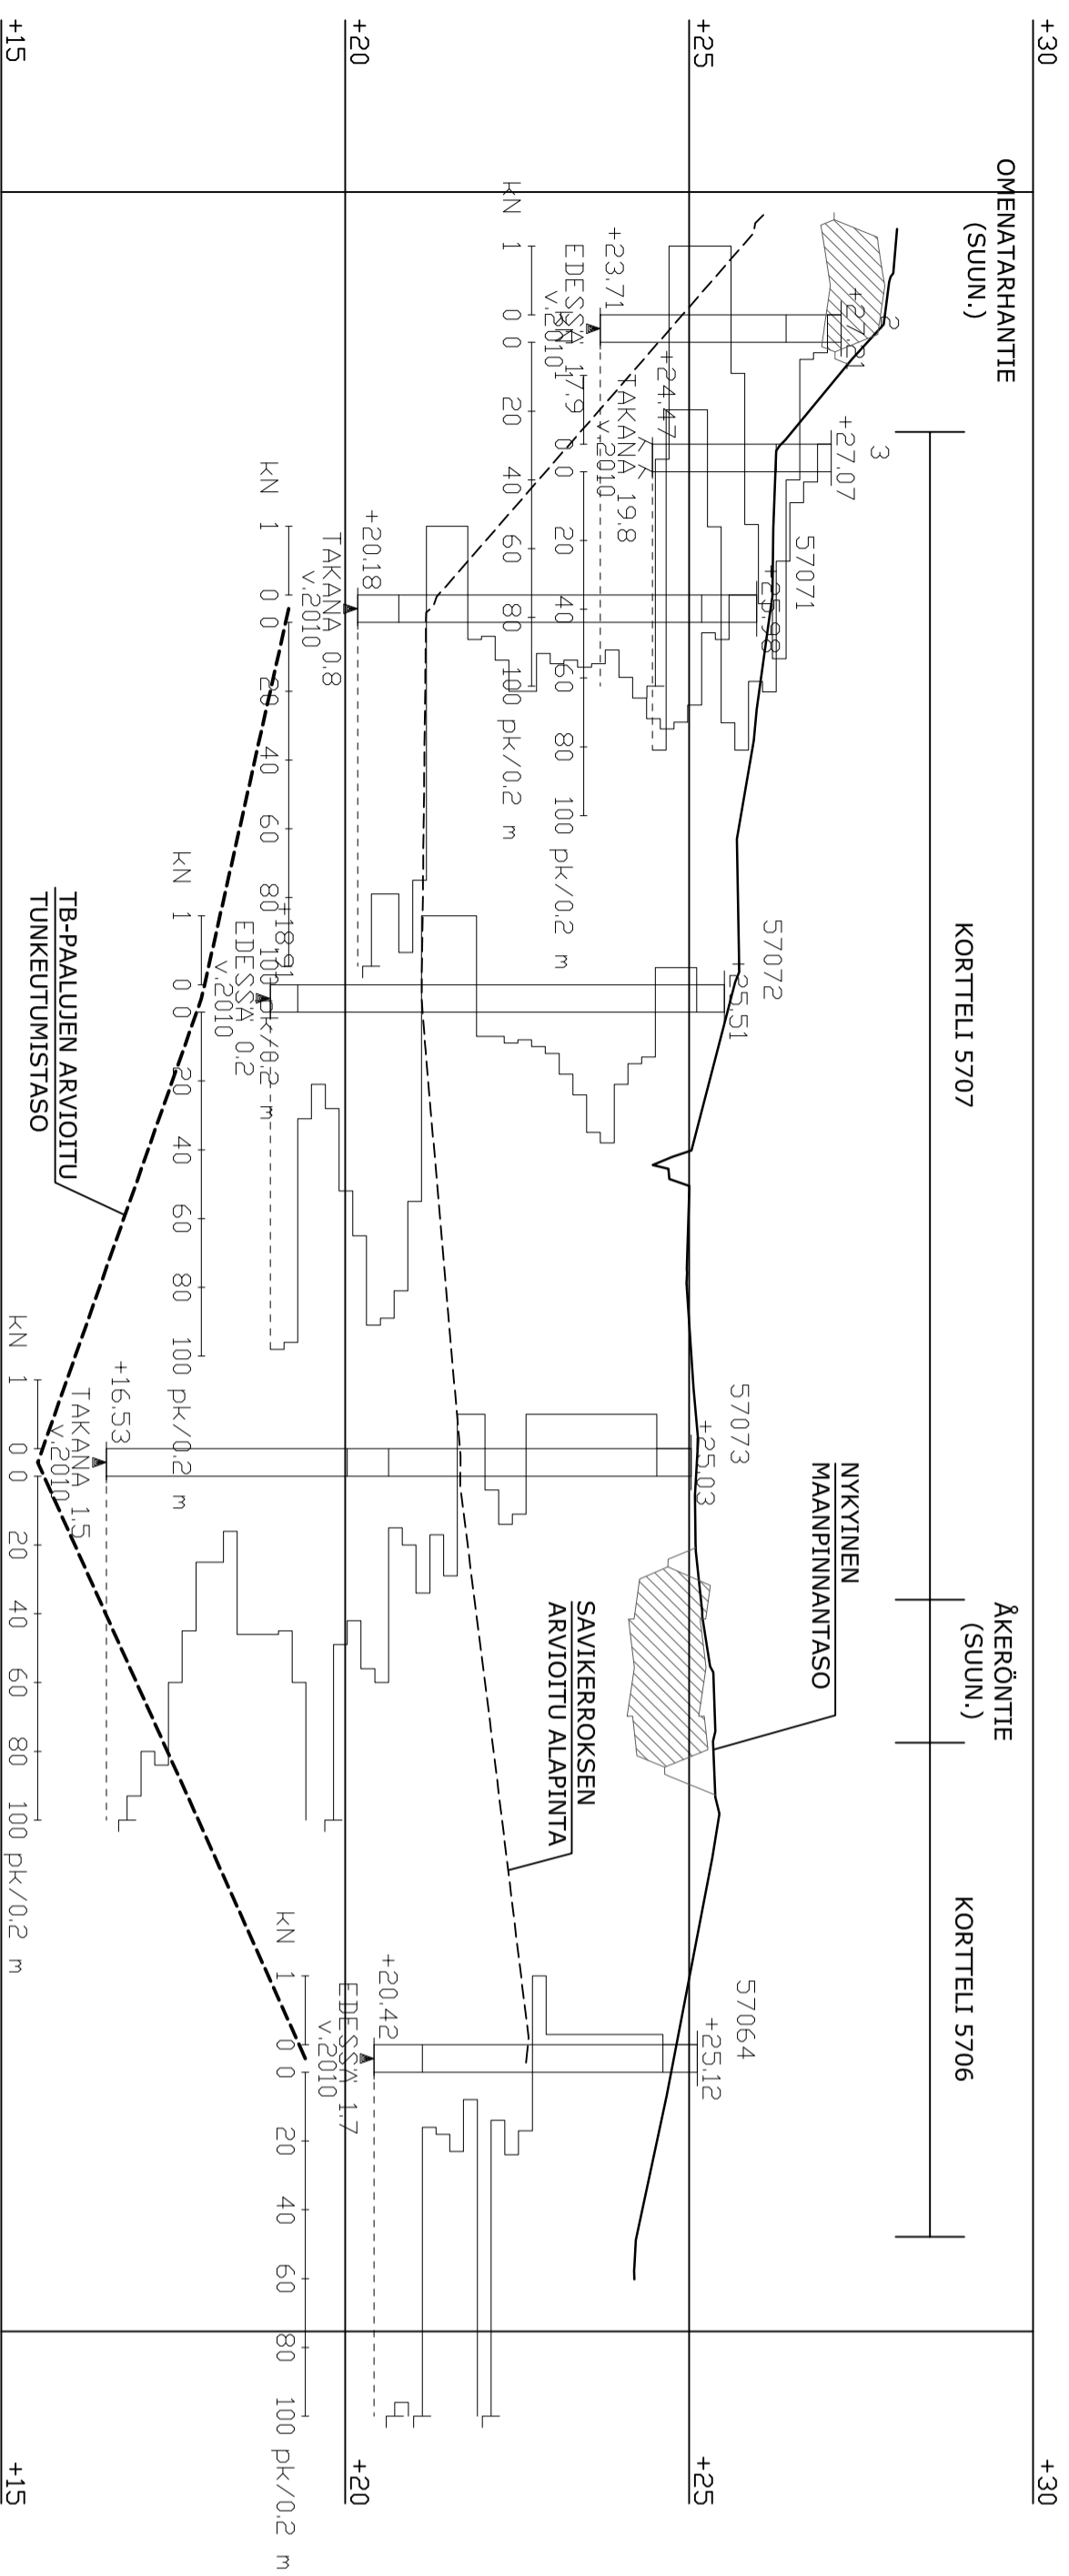

Korkeusjärjestelmä N43
Höjdsystem N43

K.osa / Kyä	Kortteli / Tila	Tontti / Rn.o		Juoks.n:o
Rakennustoimenneide			Piirustusloji	
Rakennuskohteen nimi ja osoite	Omenatarhan asemakaava-alue		Piirustuksen sisältö	Mittakaava
Kortteilit 5706, 5707 ja 5708			LEIKKAUS E	1:500/1:100
Suunnittelijan nimi, päiväys ja allekirjoitus			PORYOON KAUPUNKI	
Ramboll	02.11.2010		KIINTEISTO- JA MITTAUSOSASTO	
Piiritt.	Tark.		RIHKAMATORI B. 06100 PORYOO	
			Tekninen lautakunta	Kadunpitoapäätös
				Ramboll piir. nro
				82131721-07



Pl. 3, Pilepääntien 5
02241 Espoo
puh. 020 755 611
fax 020 755 6207

Juha Forsman Janne Karppinen