



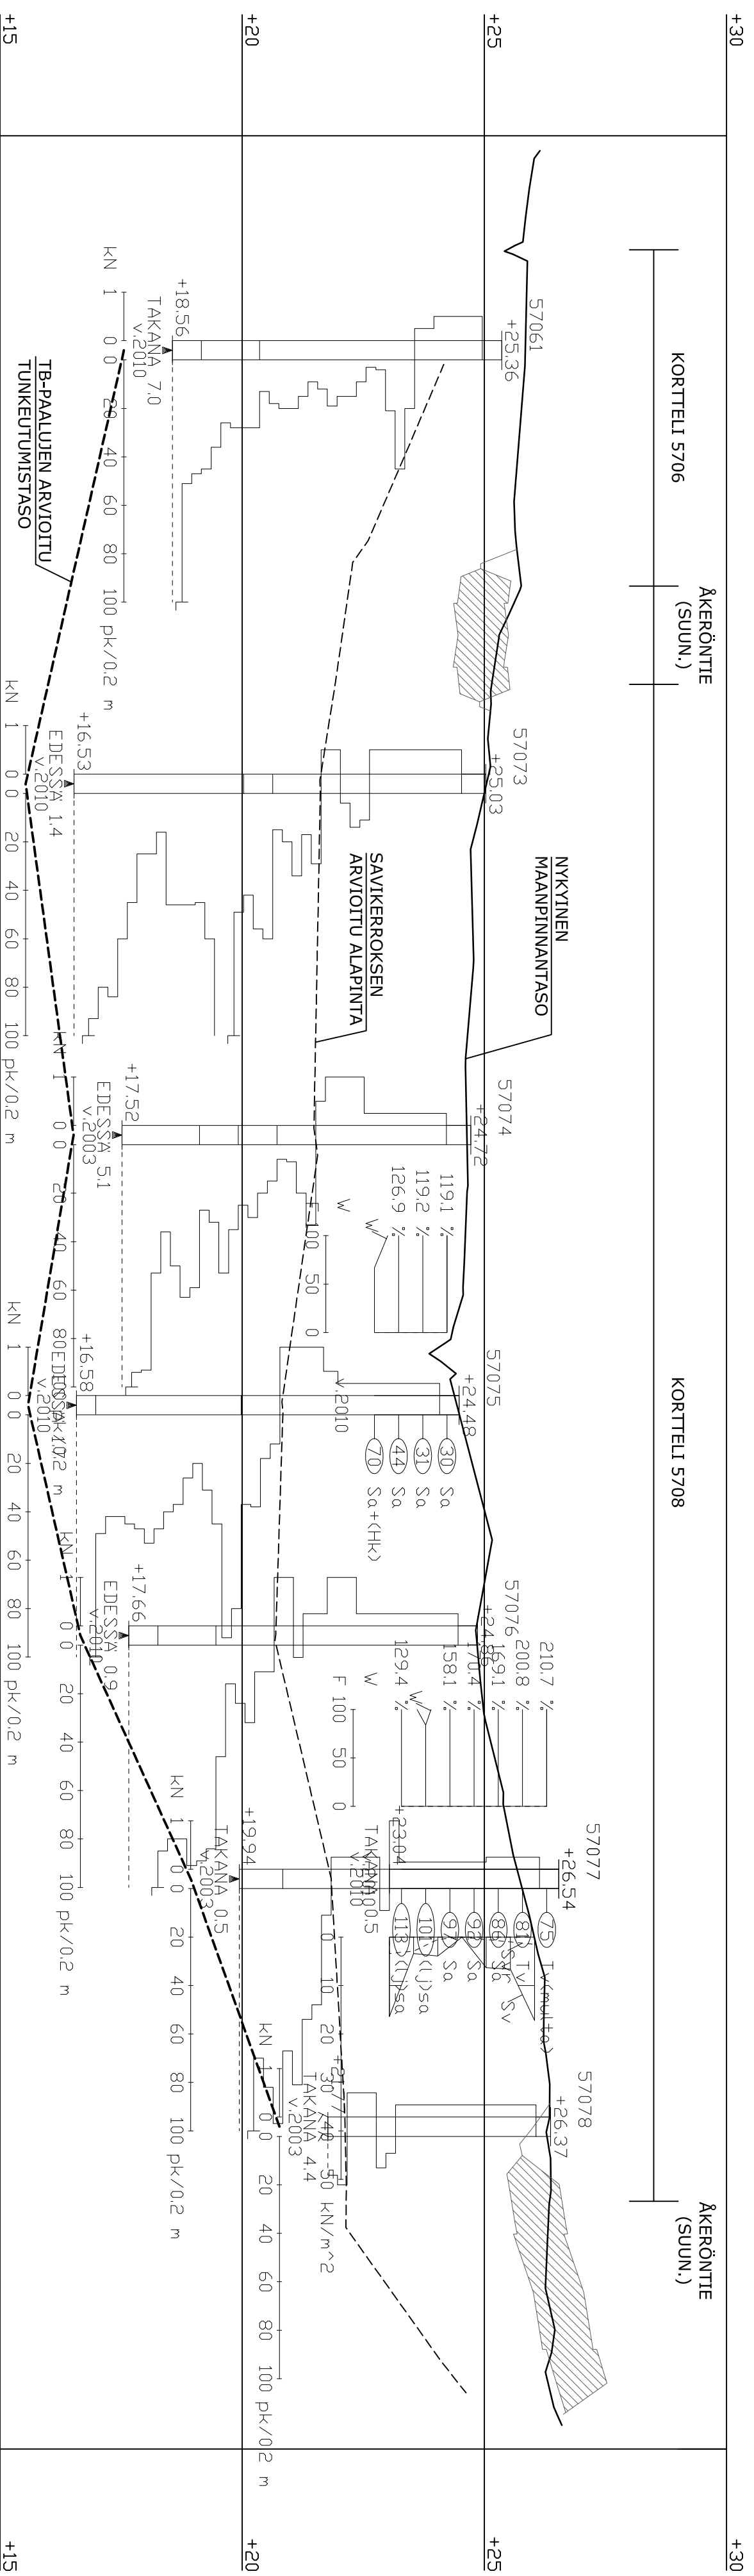
LEIKKAUS A - A  
1:500/1:100

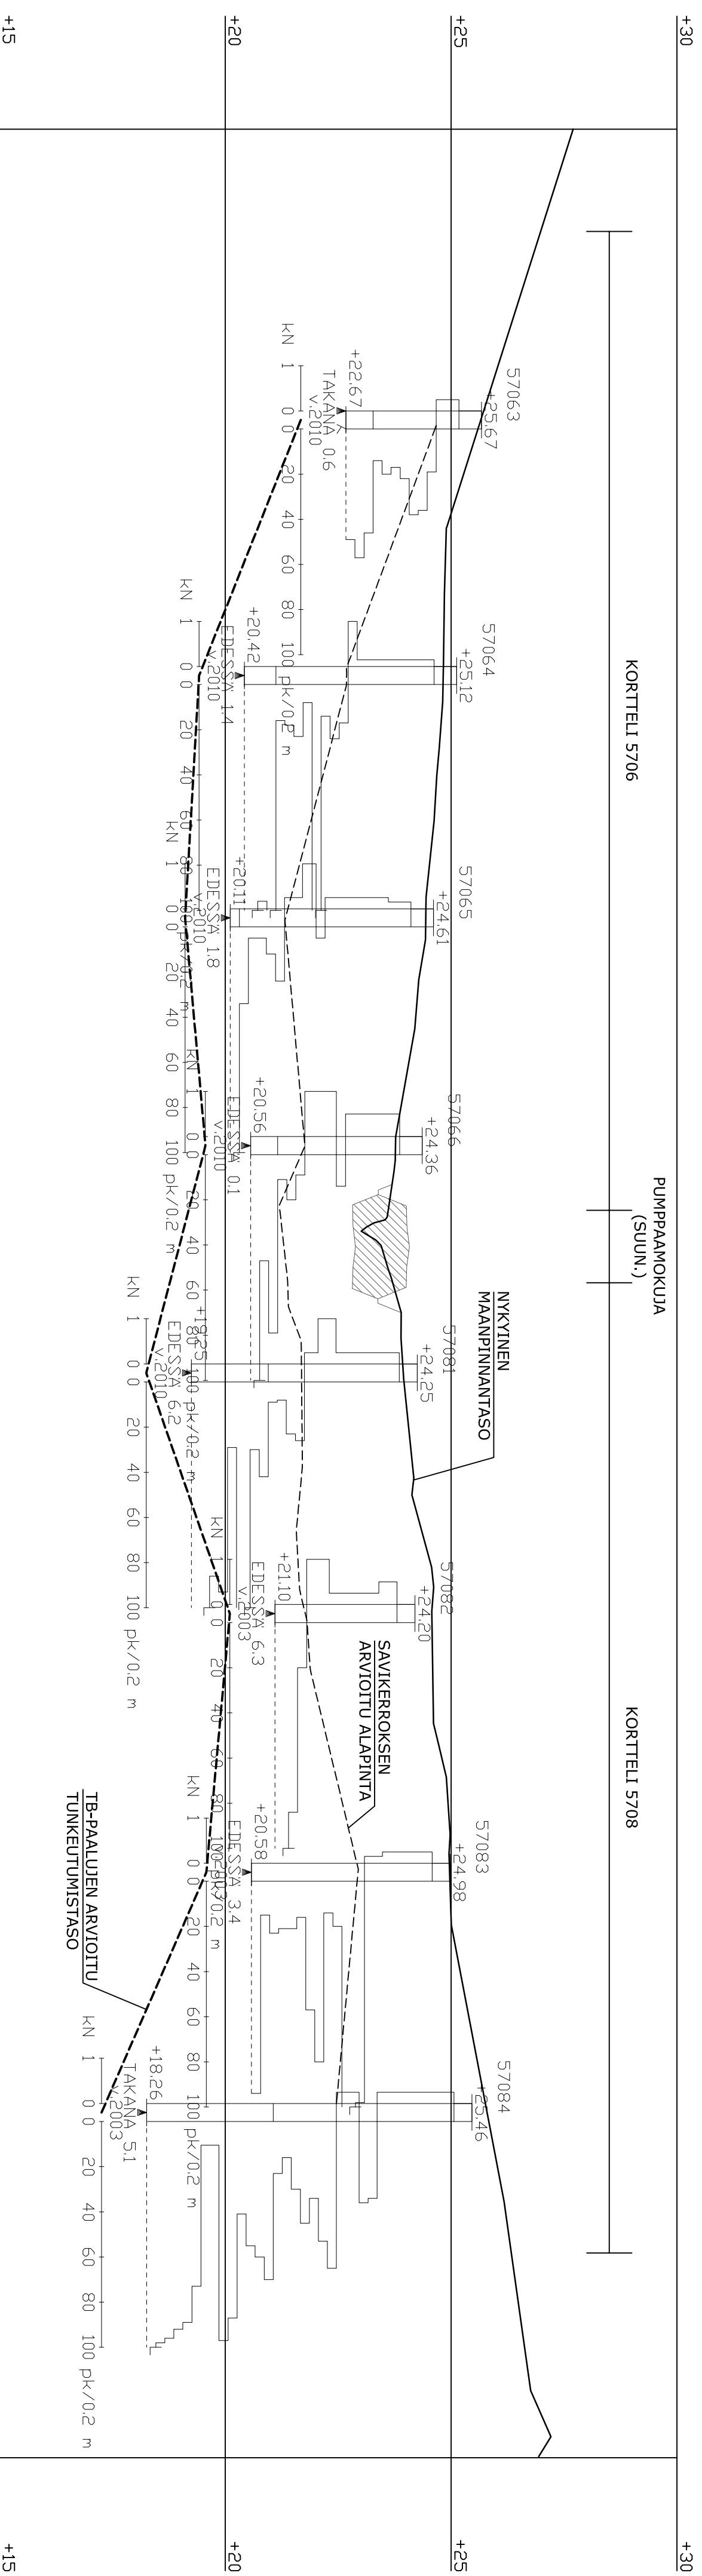

**Korkeusjärjestelmä N43  
Höjdsystem N43**

K.osa / Kyli	Kortteli / Tila	Tontti / Rn:o	Piirustustyyli	Juoks.n:o
Rakennuskohteen nimi ja osoite Omenatarhan asemakaava-alue Korttelit 5706, 5707 ja 5708			Piirustuksen sisältö: LEIKKAUS A	Mittakaava 1:500/1:100
Suunnittelijan nimi, päiväys ja allekirjoitus Ramboll 02.11.2010			KIINTEISTÖ- JA MITTAUSOSASTO RIIHKAMATORIN B_06100 PORVOO	Kodumpletopäätös
Piiritt.	Tark.		Tekninen lautakunta	Ramboll piir. nro 82131721-03
			P.l. 3, Pitkänneuleentie 5 02241 ESPOO puh. 020 755 6111 faks 020 755 6207	Juhla Forsman Janne Karppinen

LEIKKAUS B - B  
1:500/1:100



## Korkeusjärjestelmä N43 Höjdsystem

K.osa / Kyli	Kortteli / Tila	Tontti / Rn:o	Piirustustyyli	Juoks.n:o
Rakennuskohteen nimi, ja osoite	Omenatarhan asemakaava-alue		Piirustuksen sisältö:	Mittakaava
Korttelit 5706, 5707 ja 5708			LEIKKAUS B	1:500/1:100
Suunnittelijan nimi, päiväys ja allekirjoitus			RAMBOLL	RAMBOLLIN KIINTEISTÖ- JA MITTAUSOSASTO
Ramboll 02.11.2010			Ramboll	RIHKAMATORIN B, 06100 PORVOO
Piiritt.			Tark.	Tekninen lautakunta
			Kodumpiiripöytäkirja	Ramboll piir. nro
				82131721-04




Pi. 3, Pikkosammalla 5  
02241 ESPOO  
puh. 020 755 6111  
fax 020 755 6207  
Juha Forsman Janne Karppinen

LEIKKAUS C - C  
1:500/1:100

KORTTELI 5705  
ÄKERÖNTTE  
(SUUN.)

KORTTELI 5708


OMENATARHANTE  
(SUUN.)

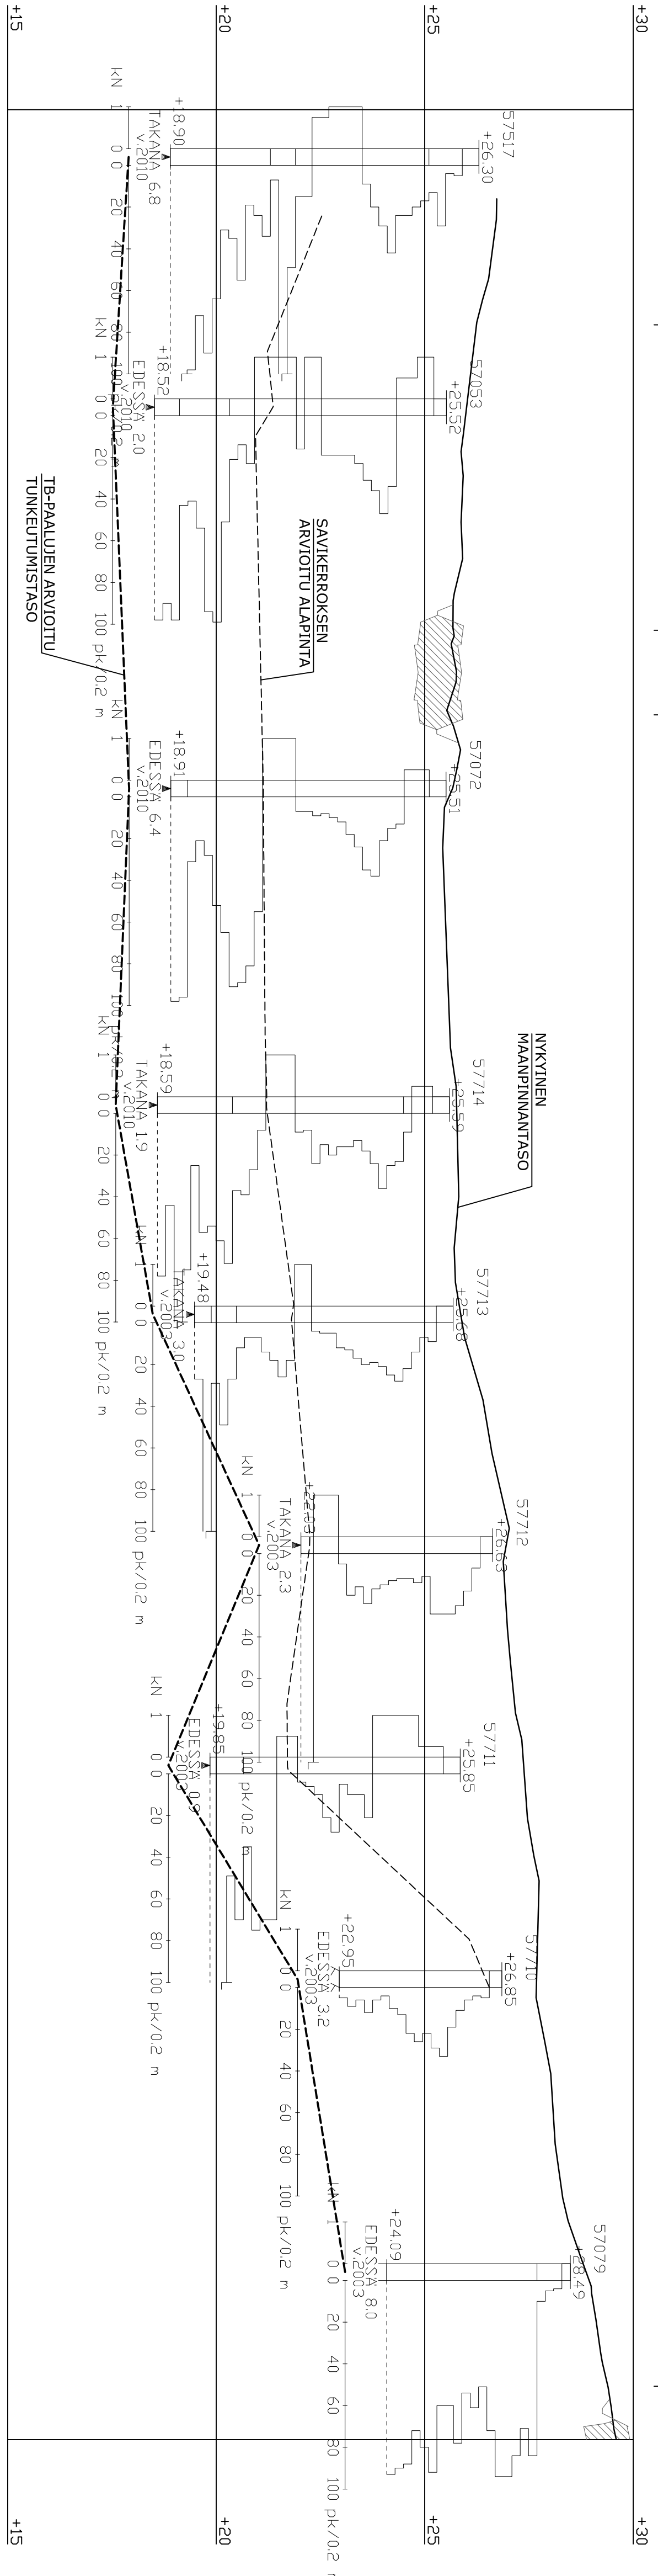

**Korkusjärjestelmä N43  
Höjdsystem N43**

K:osa / Kyli	Kortteli / Tila	Tontti / Rn:o	Piirustustaji	Julkas.n:o
Rakennuskohteen nimi ja osoite Omenatarhan asemakaava-alue Korttelit 5706, 5707 ja 5708			Piirustuksen sisältö: LEIKKAUS C	Mittakaava 1:500/1:100
Suunnittelijan nimi, päiväys ja allekirjoitus Ramboll 02.11.2010			KIINTEISTO- JA MITTAUSOSASTO RIHKAMATORIB_06100 PORVOO	Kodumpiiripöytäkirja
PiiT.			Tekninen lautakunta	Ramboll piir. nro 82131721-05
			P. 3, Pilsanmäentie 5 02241 ESPOO puh. 020 755 6111 fax 020 755 6207	Juhla Forsman Janne Karppinen


LEIKKAUS D - D  
1:500/1:100

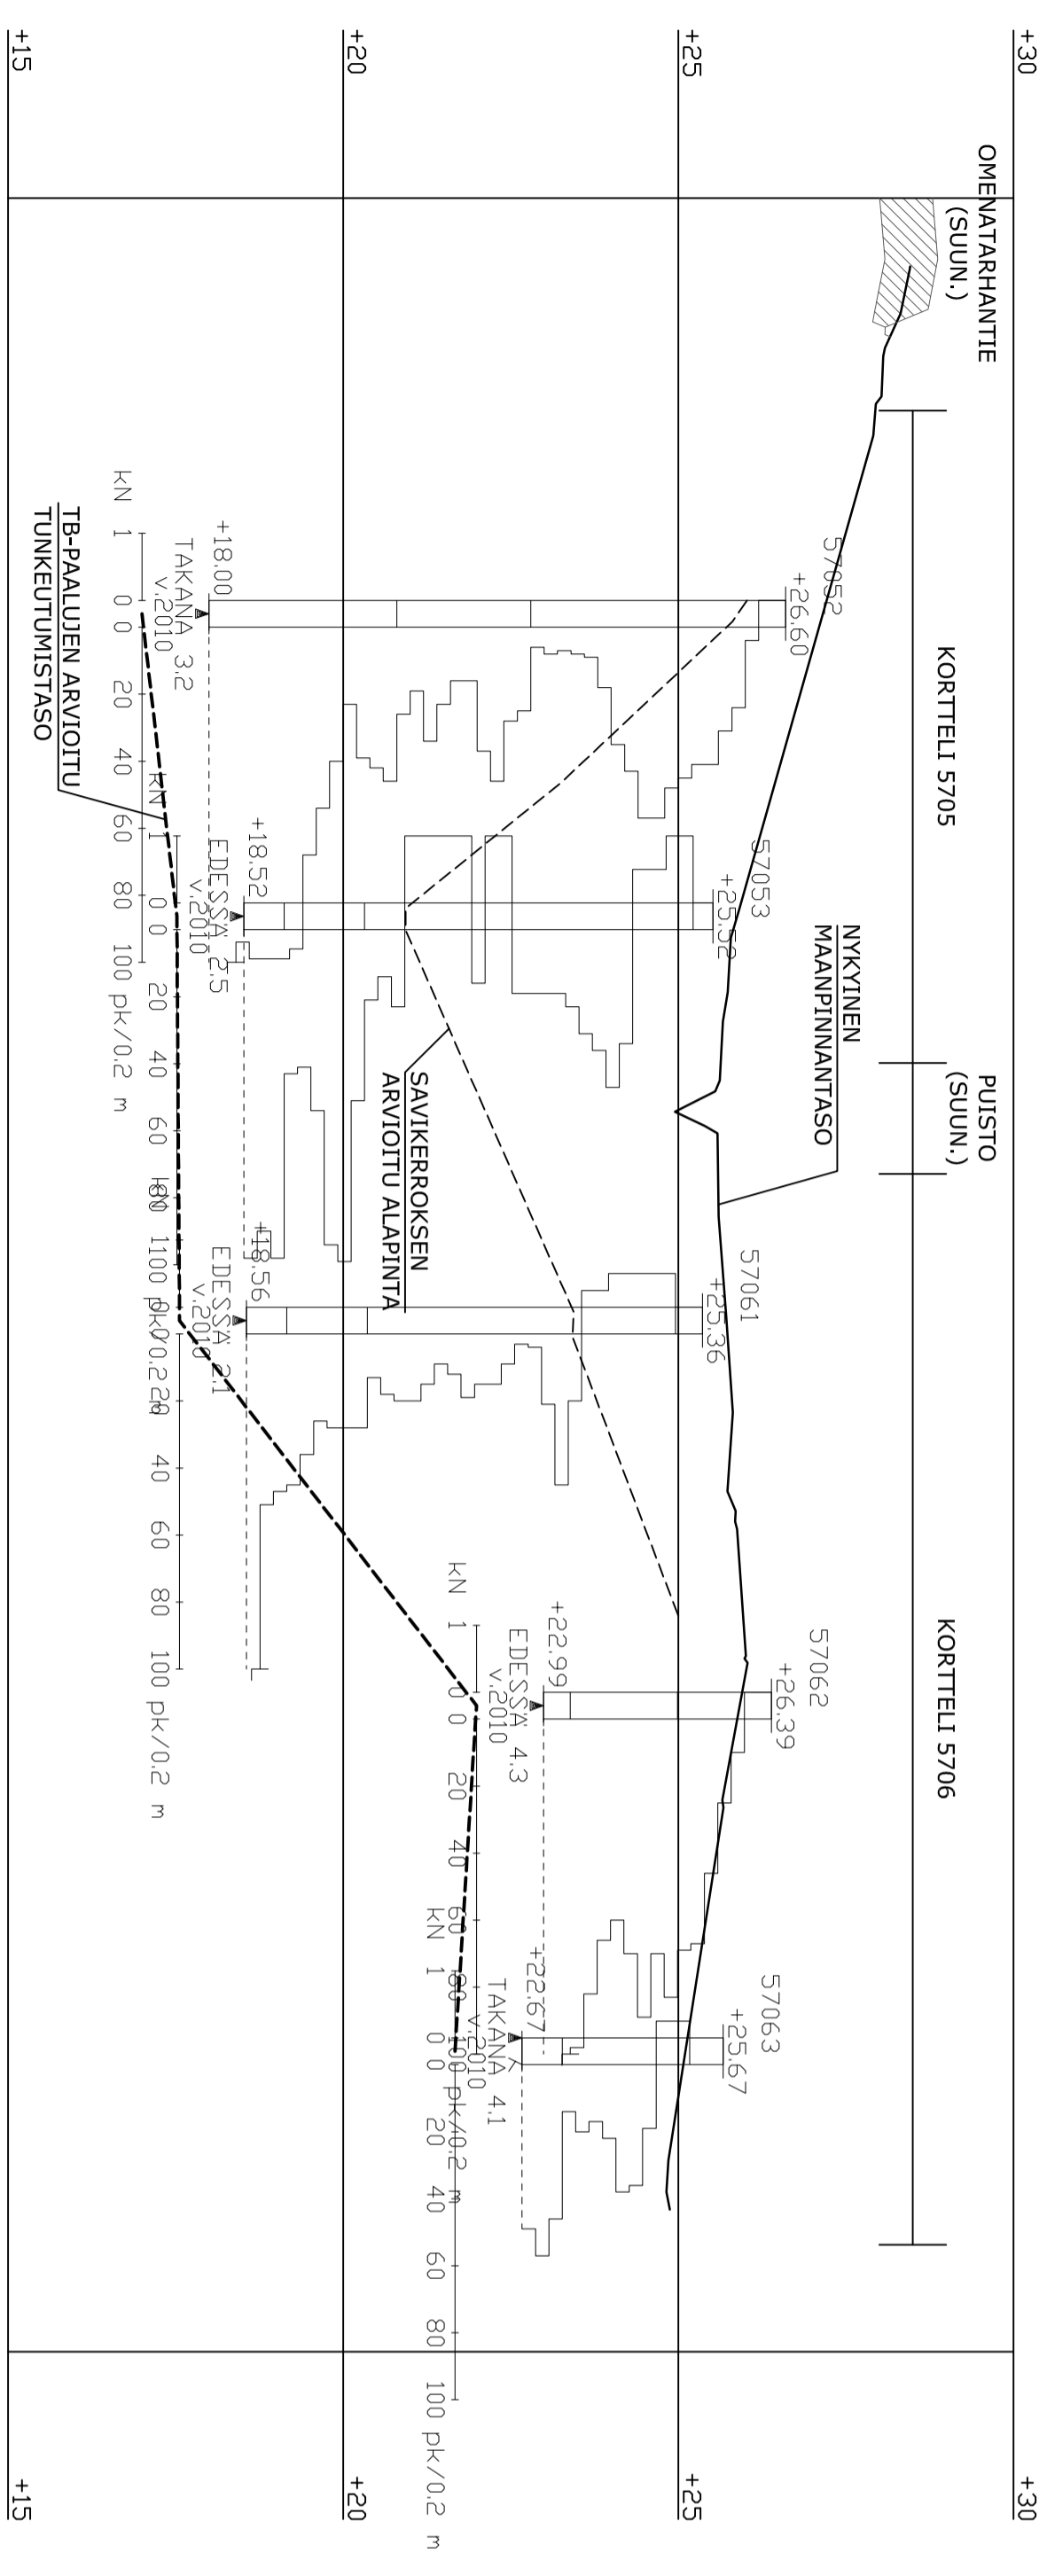


**Korkeusjärjestelmä N43  
Höjdsystem N43**

K.osa / Kyä	Korttelit / Tila	Tontti / Rn.o	
Rakennustoimenneide		Piirustusloji	Juoks.n:o
Rakennuskohteen nimi ja osoite	Omenatarhan asemakaava-alue		Piirustuksen sisältö
Kortteilit 5706, 5707 ja 5708			LEIKKAUS D
Suunnittelijan nimi, päiväys ja allekirjoitus			Mittakaava
Ramboll 02.11.2010			1:500/1:100
Piirt.	Tark.	Tekninen lautakunta	Kadunpiirityö
Pl. 3, Pilepääntienle 5 02241 Espoo puh. 020 755 611 fax 020 755 6207 <b>RAMBOLL</b>			Ramboll piir. nro
Juha Forsman Janne Karppinen			82131721-06

LEIKKAUS E - E  
1:500/1:100

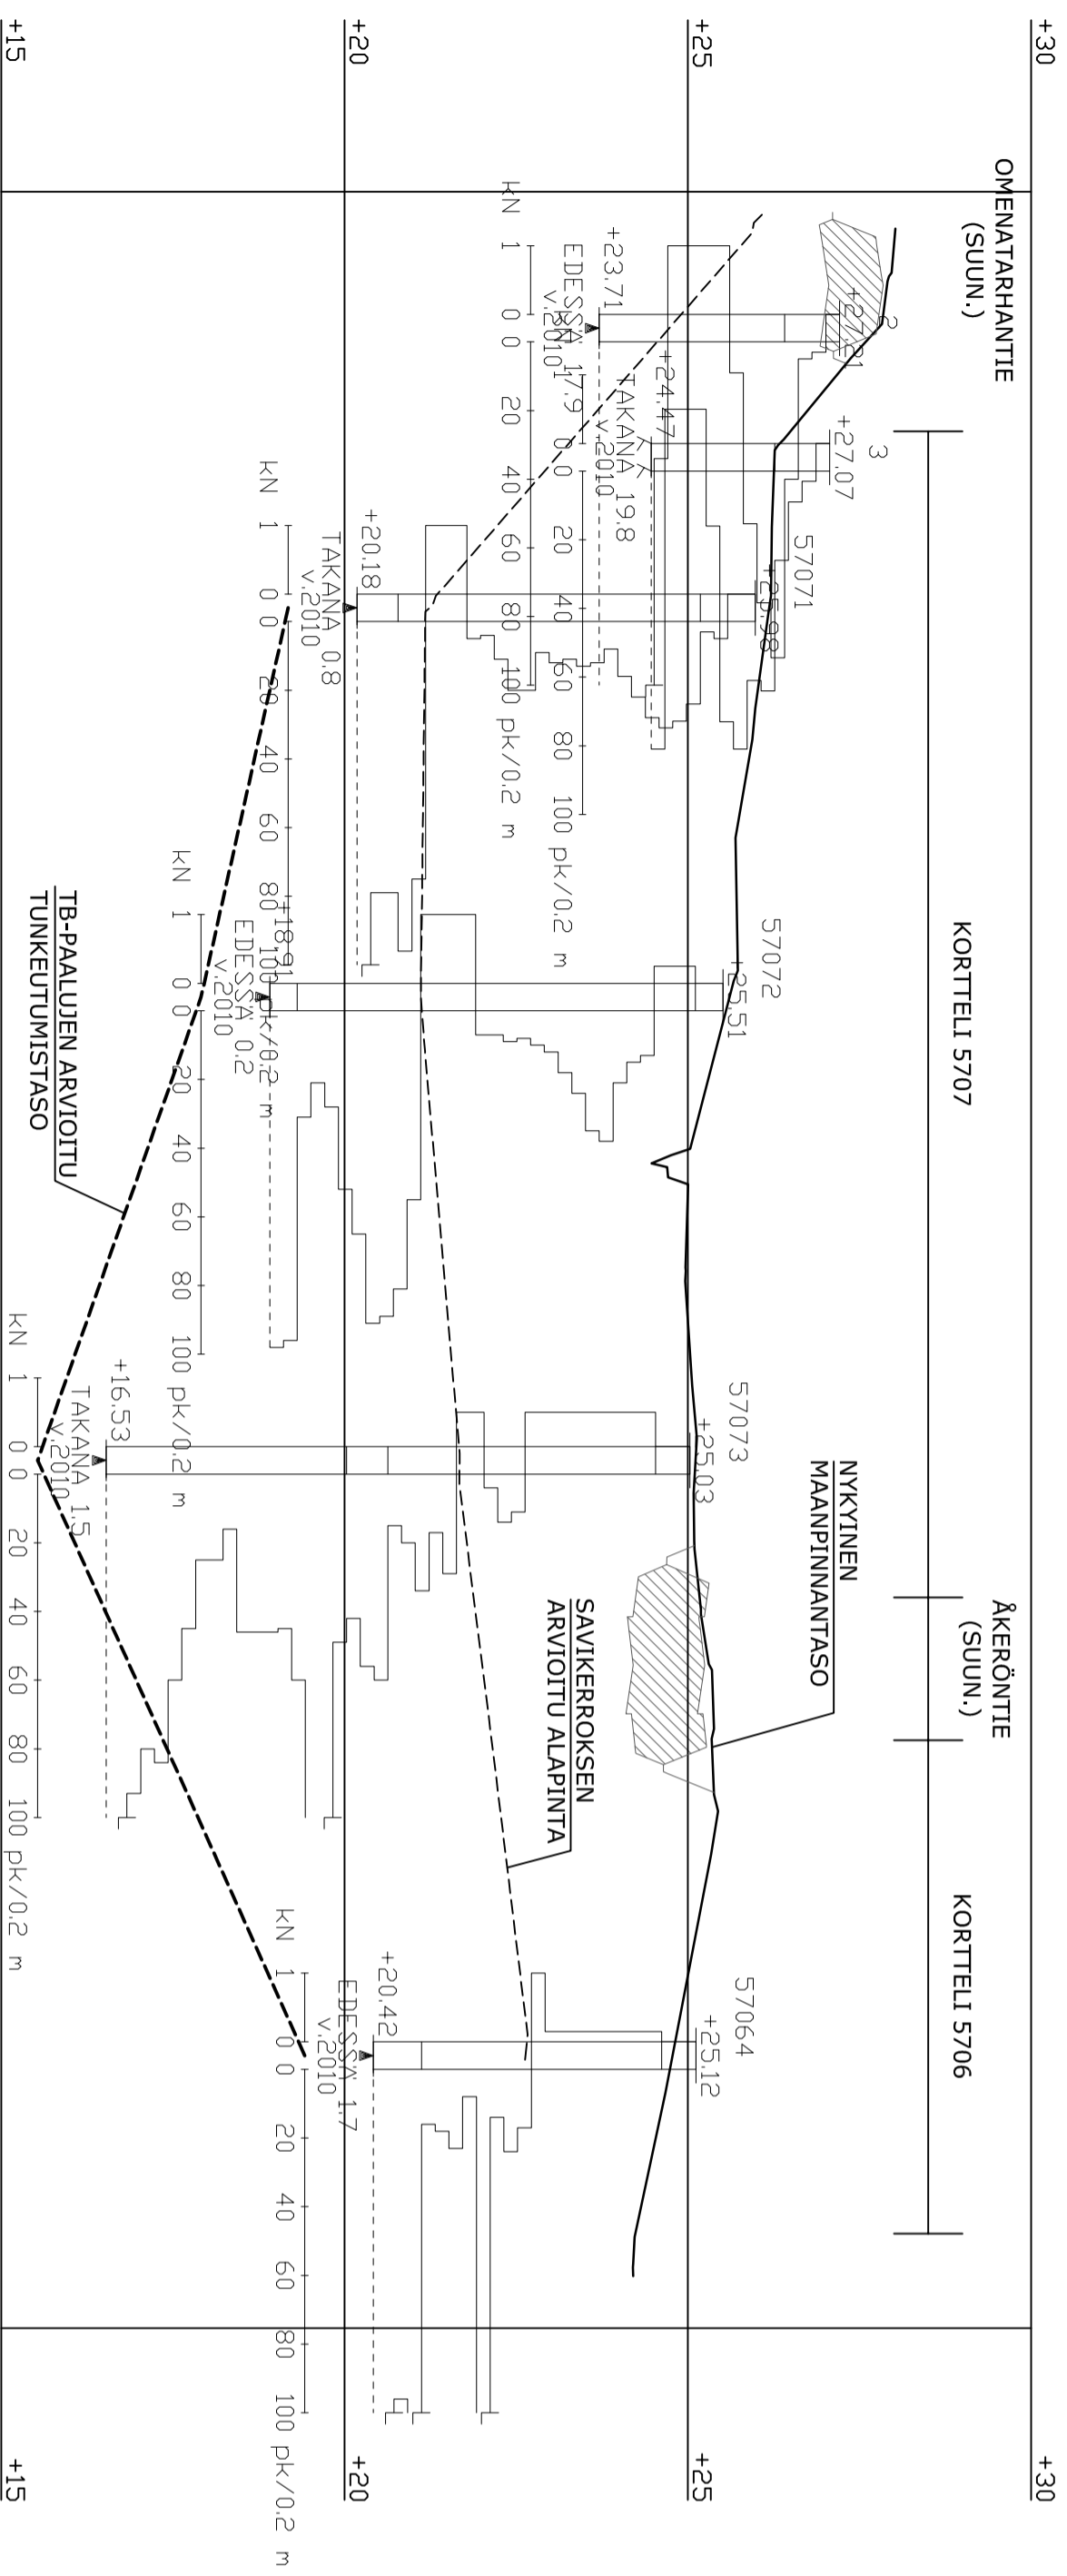

**Korkeusjärjestelmä N43**  
**Höjdsystem N43**

K.osa / Kyä	Kortteli / Tila	Tontti / Rn.o	Piirustusloji	Juoks.n:o
Rakennustoimenne				
Rakennuskohteen nimi ja osoite	Omenatarhan asemakaava-alue		Piirustuksen sisältö	Mittakaava
Kortteilit 5706, 5707 ja 5708			LEIKKAUS E	1:500/1:100
Suunnittelijan nimi, päiväys ja allekirjoitus			PORVOON KAUPUNKI KIINTEISTO- JA MITTAUSOSASTO RIHKAMATORI B. 06100 PORVOO	
Ramboll	02.11.2010	Tark.	Tekninen lautakunta Kadunpiiripäätös	
Piiritt.				Ramboll piir. nro 82131721-07
			Pl. 3, Pilepääntien 5 02241 Espoo puh. 020 755 611 fax 020 755 6207	
Juha Forsman			Janne Karppinen	