



V.DET. 1 Nurkkasovitus 1:10

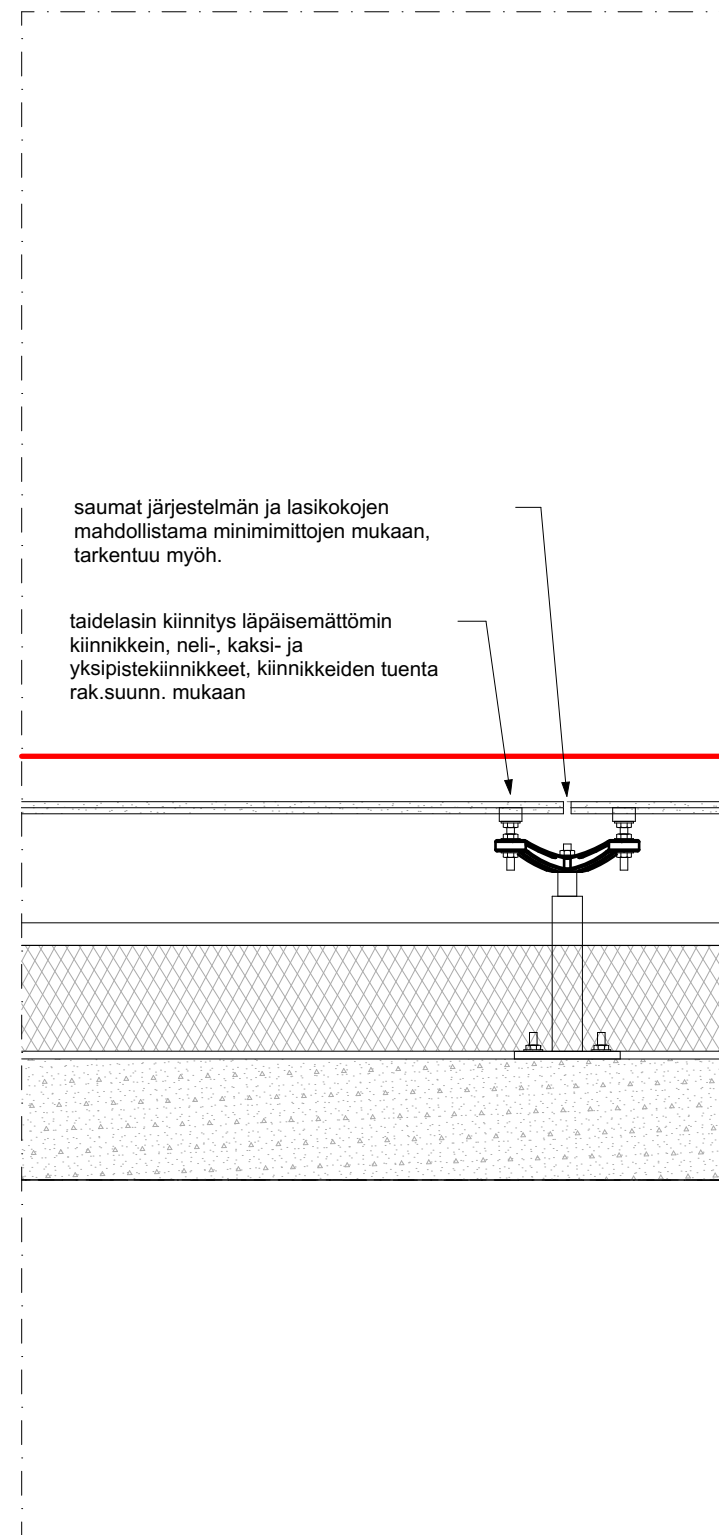

V.DET. 2 Lasijaot 1:10

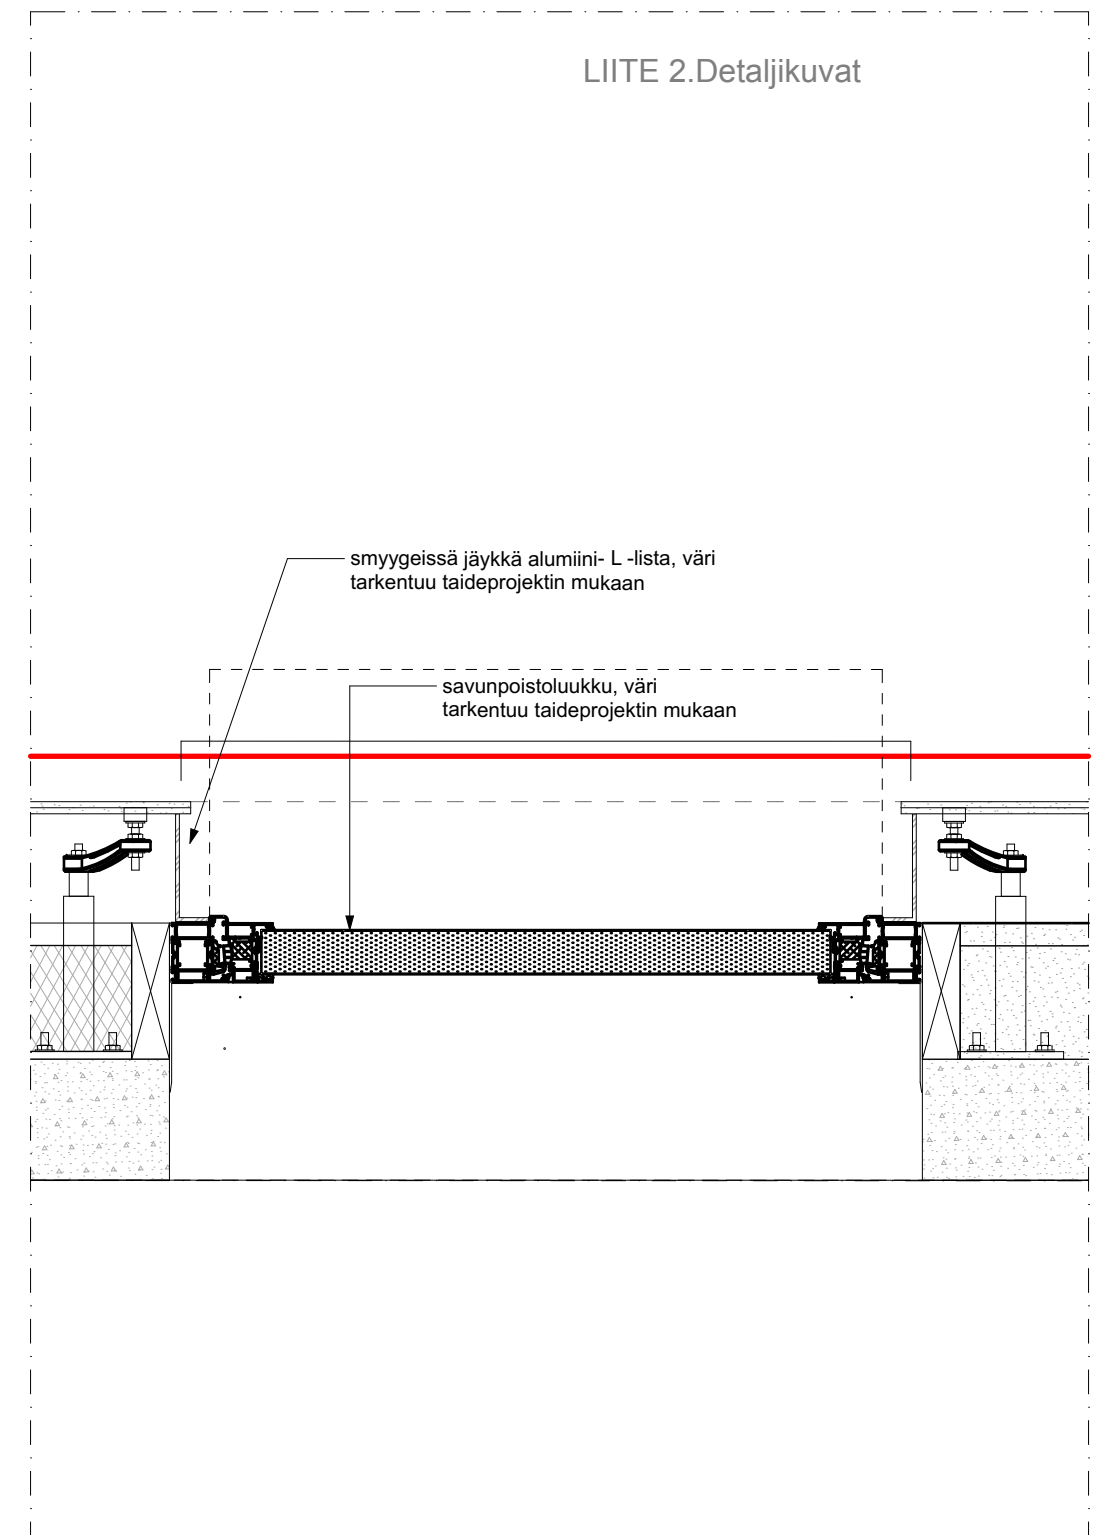

V.DET. 3 Savunpoistoluukku 1:10

