TAIDETEHTAAN RANTAKATU

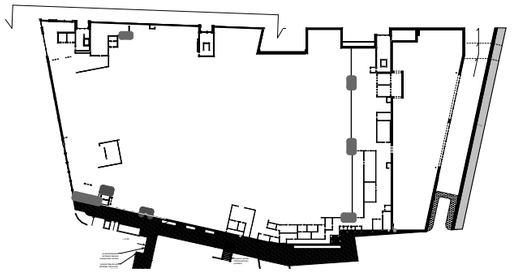

BILAGA 1 Bild med dimensioner
updaterad 21.1.2025

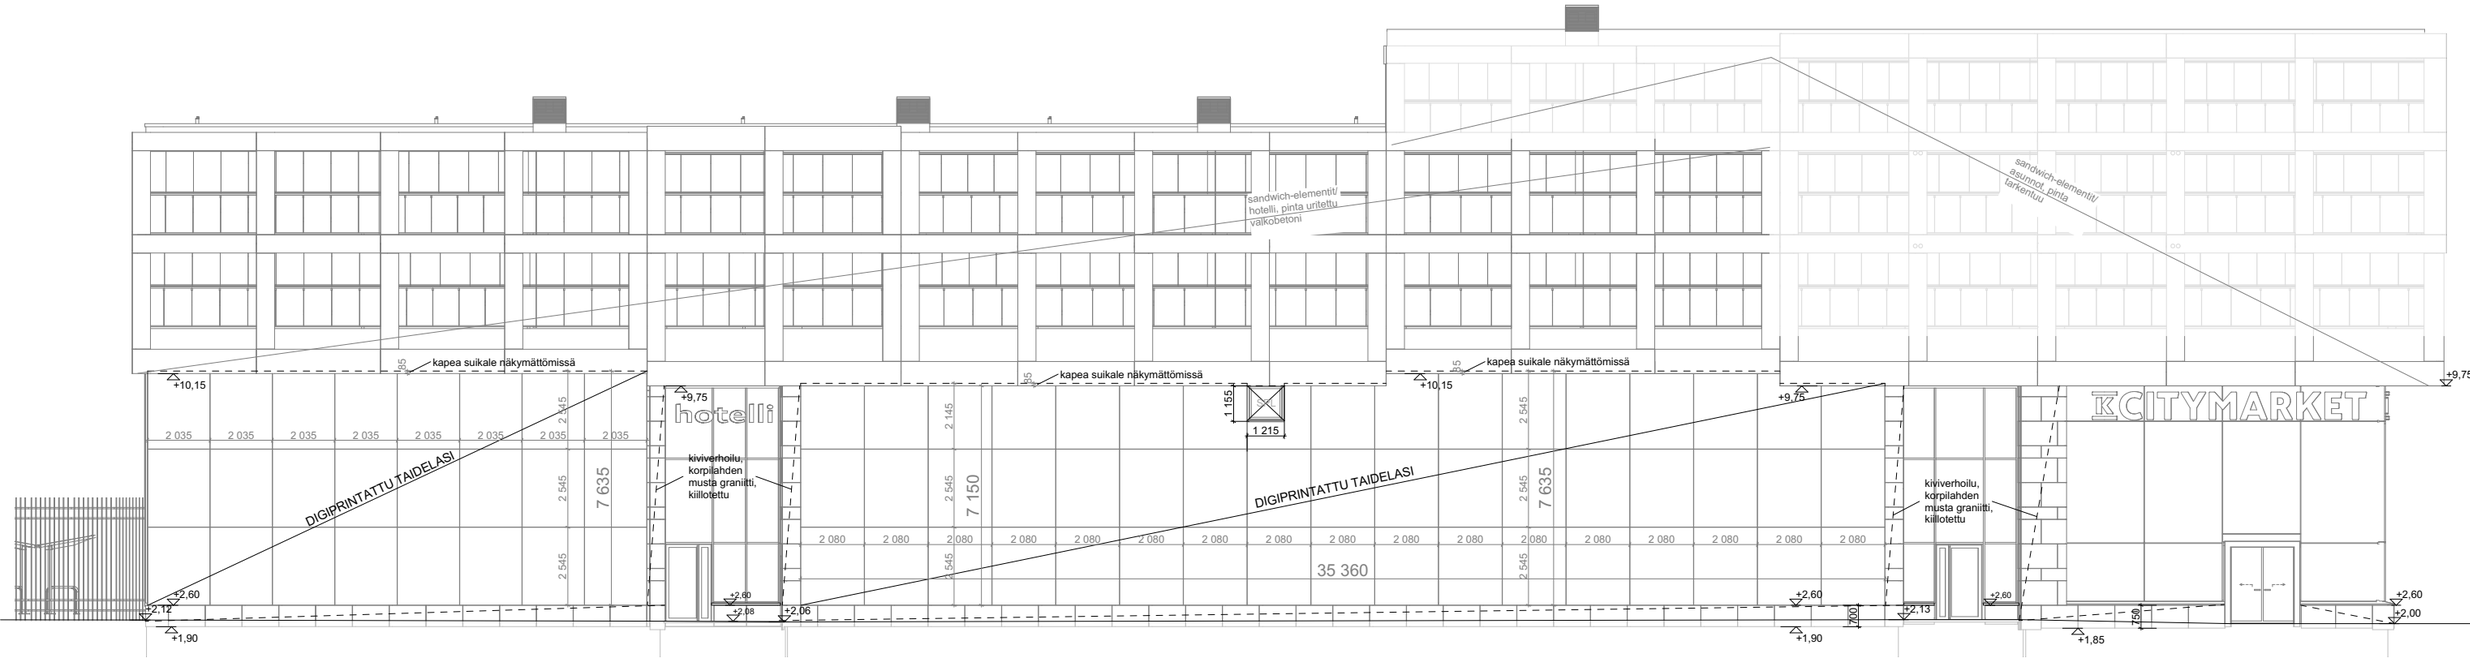

TULOSTUS A3 VAAKA

Copyright © KAUTO NIKULAINEN arkkitehdit Oy

KCM Porvoo Länsiranta

Taidetehtaan Rantakatu 3/ Taidetehtaanpolku 5 Porvoo
1242-100-2 Taidelasiseinä, julkisivuprojisio

1:200, 1:2000
20.1.2025

KAUTO NIKULAINEN arkkitehdit Oy
Vuoritontuntie 22
02200 Espoo
Finland
E-mail: etunimi.sukunimi@kn-arkkitehdit.fi