




**Piispankatu
Leikkaus 7 - 7**

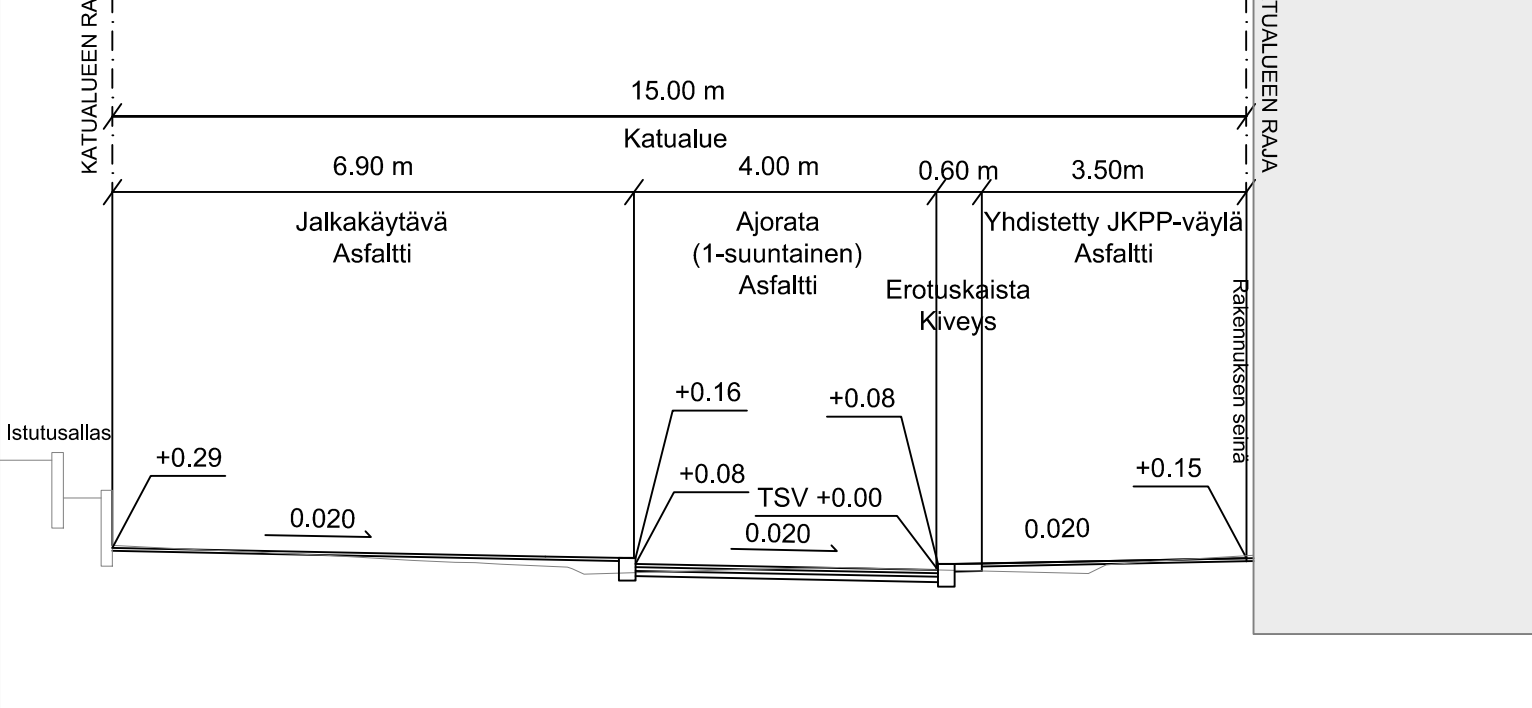


**Piispankatu
Leikkaus 8 - 8**

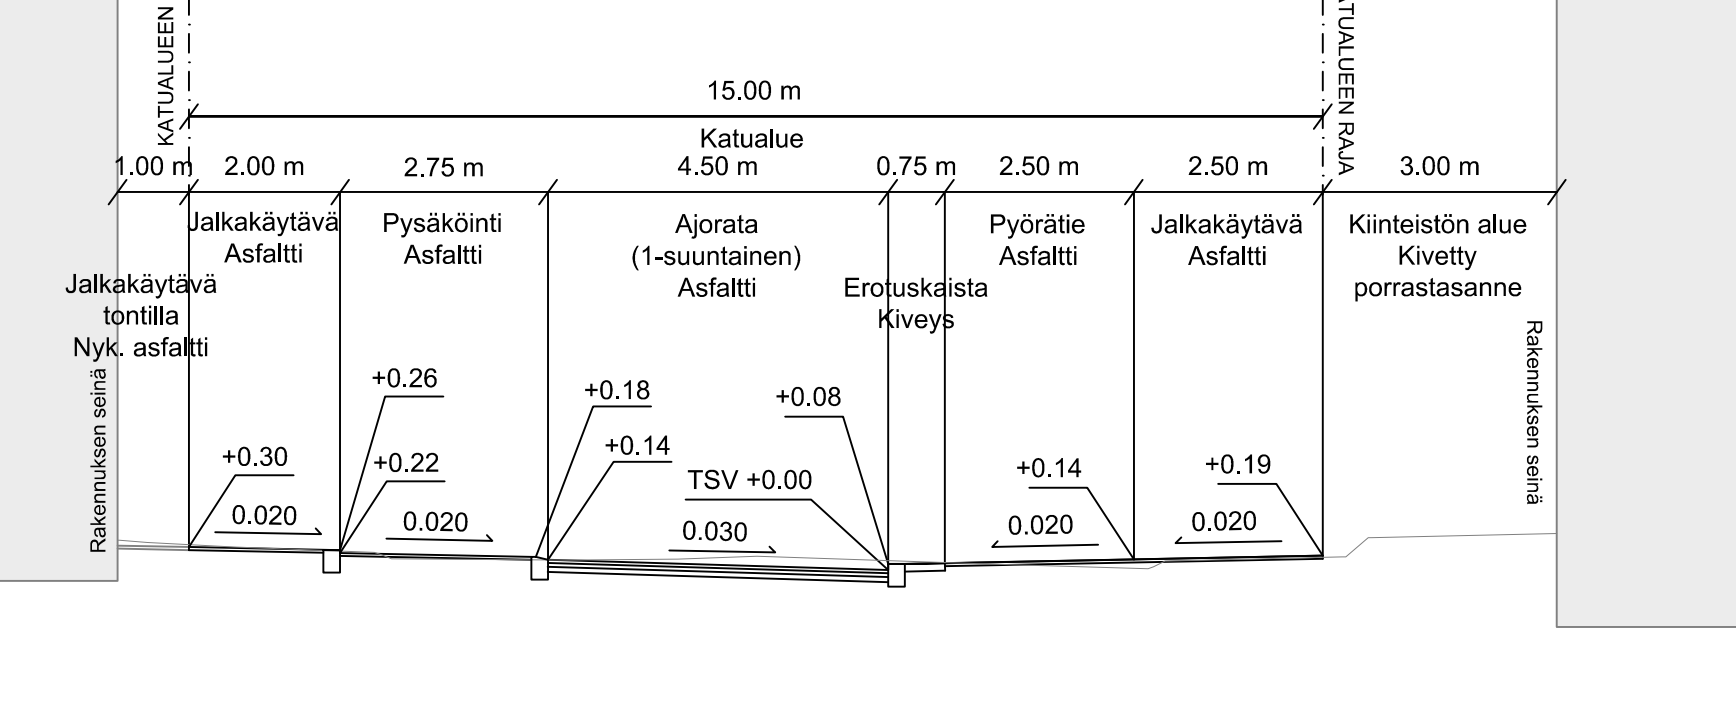


**Piispankatu
Leikkaus 9 - 9**

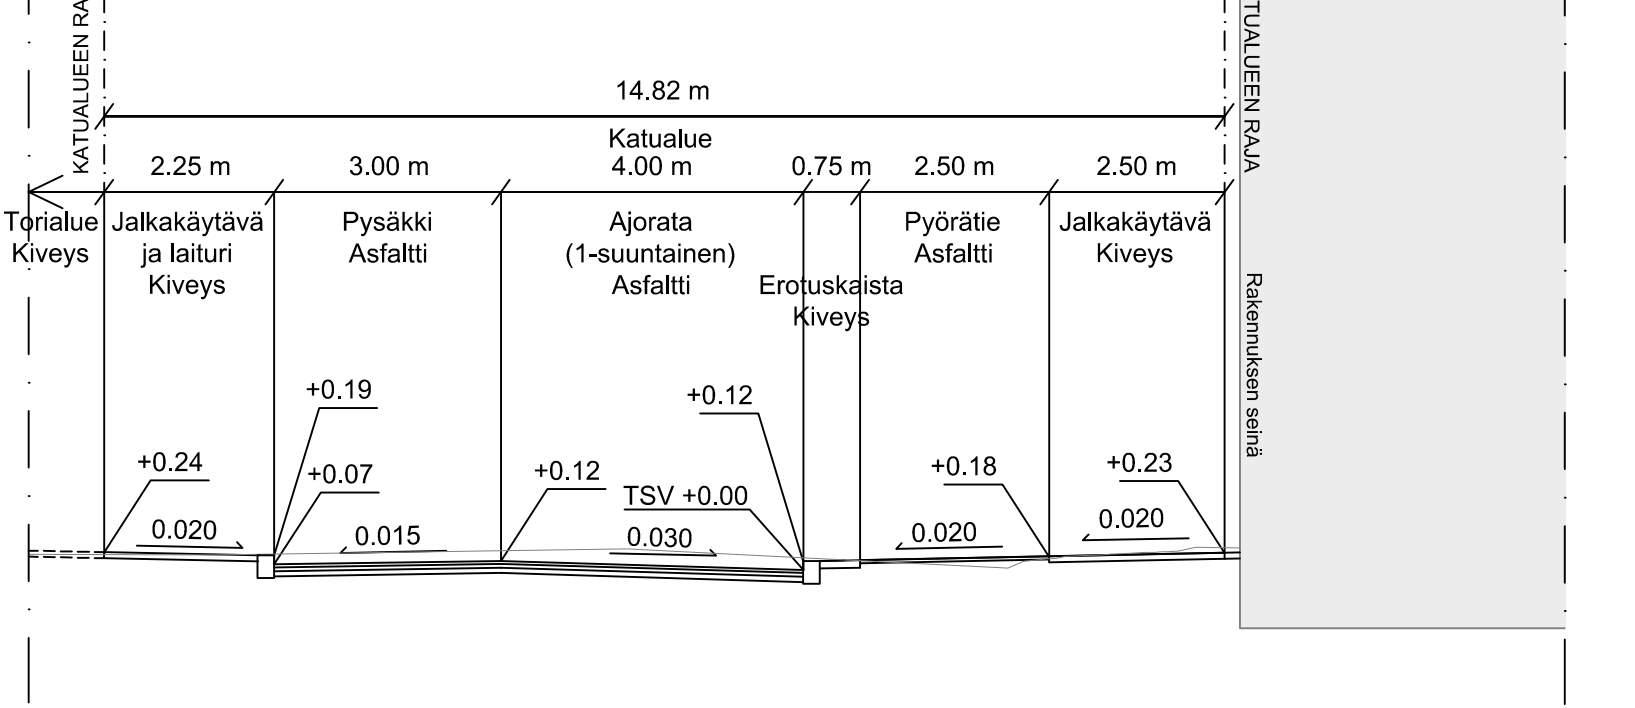


**Piispankatu
Leikkaus 10 - 10**

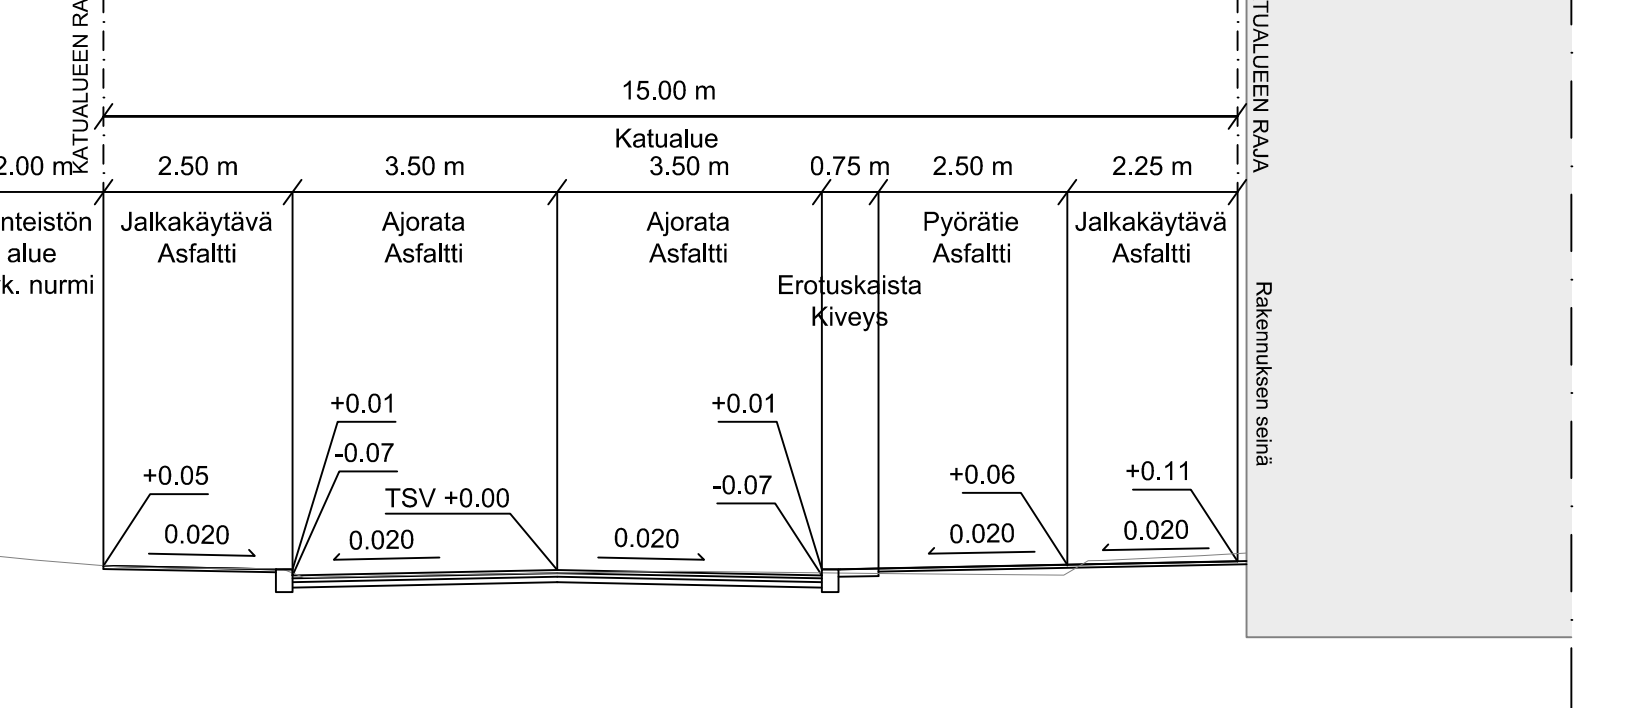


**Piispankatu
Leikkaus 11 - 11**

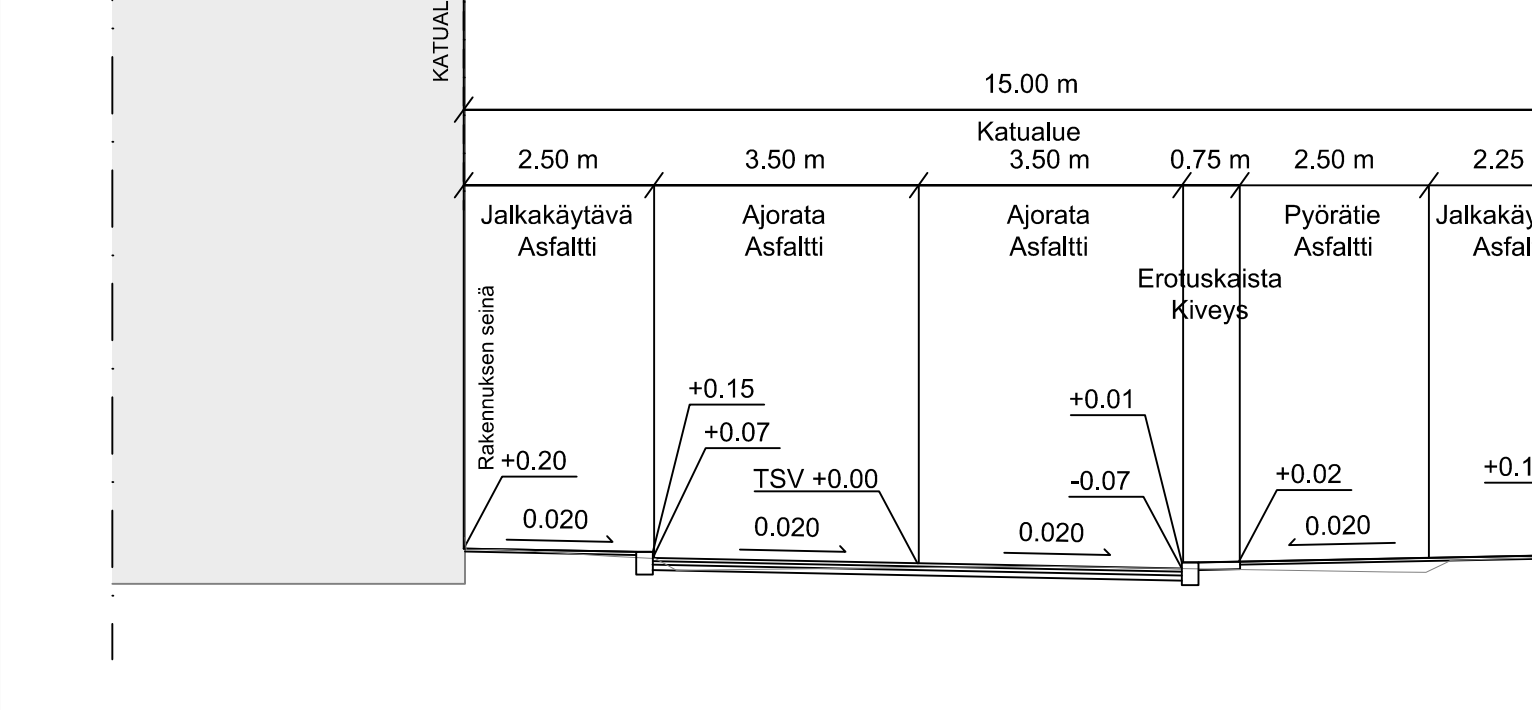

**Raatihuoneenkatu
Leikkaus 12 - 12**

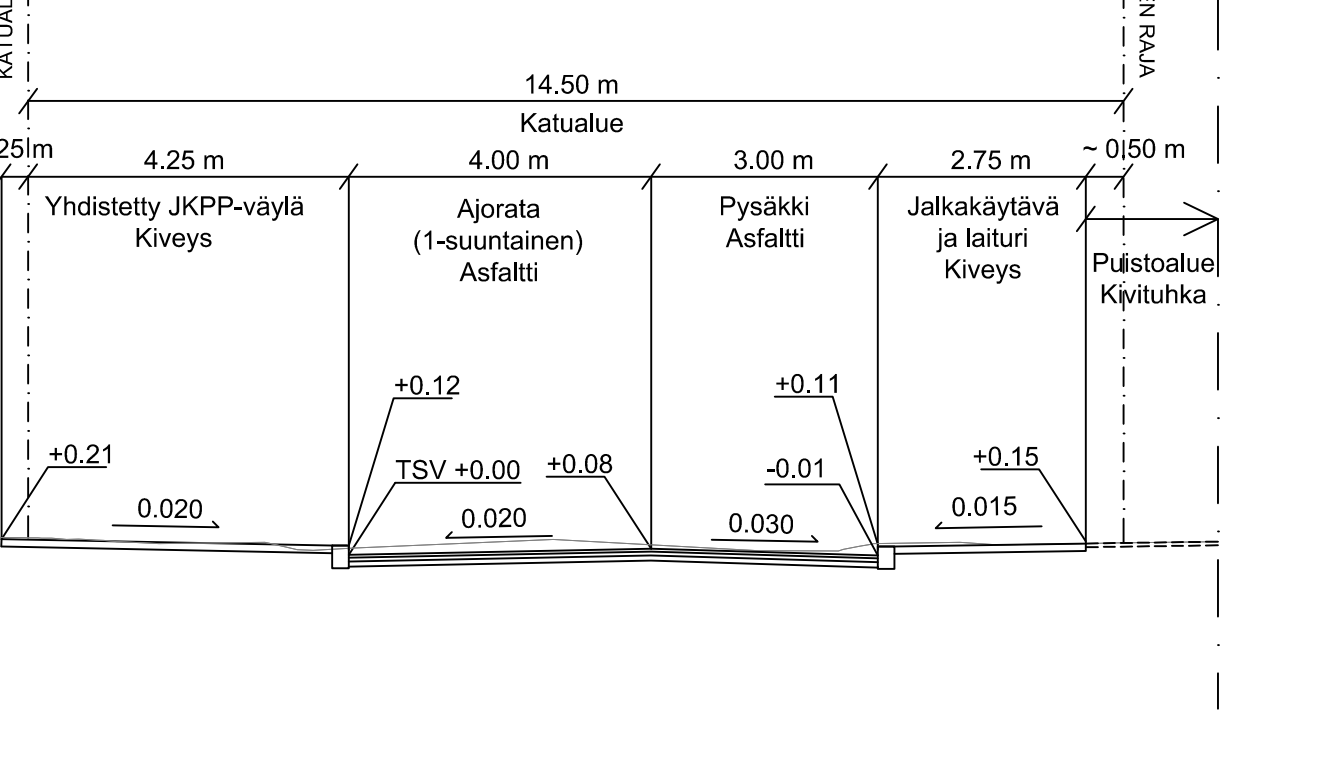

**Lundinkatu
Leikkaus 13 - 13**

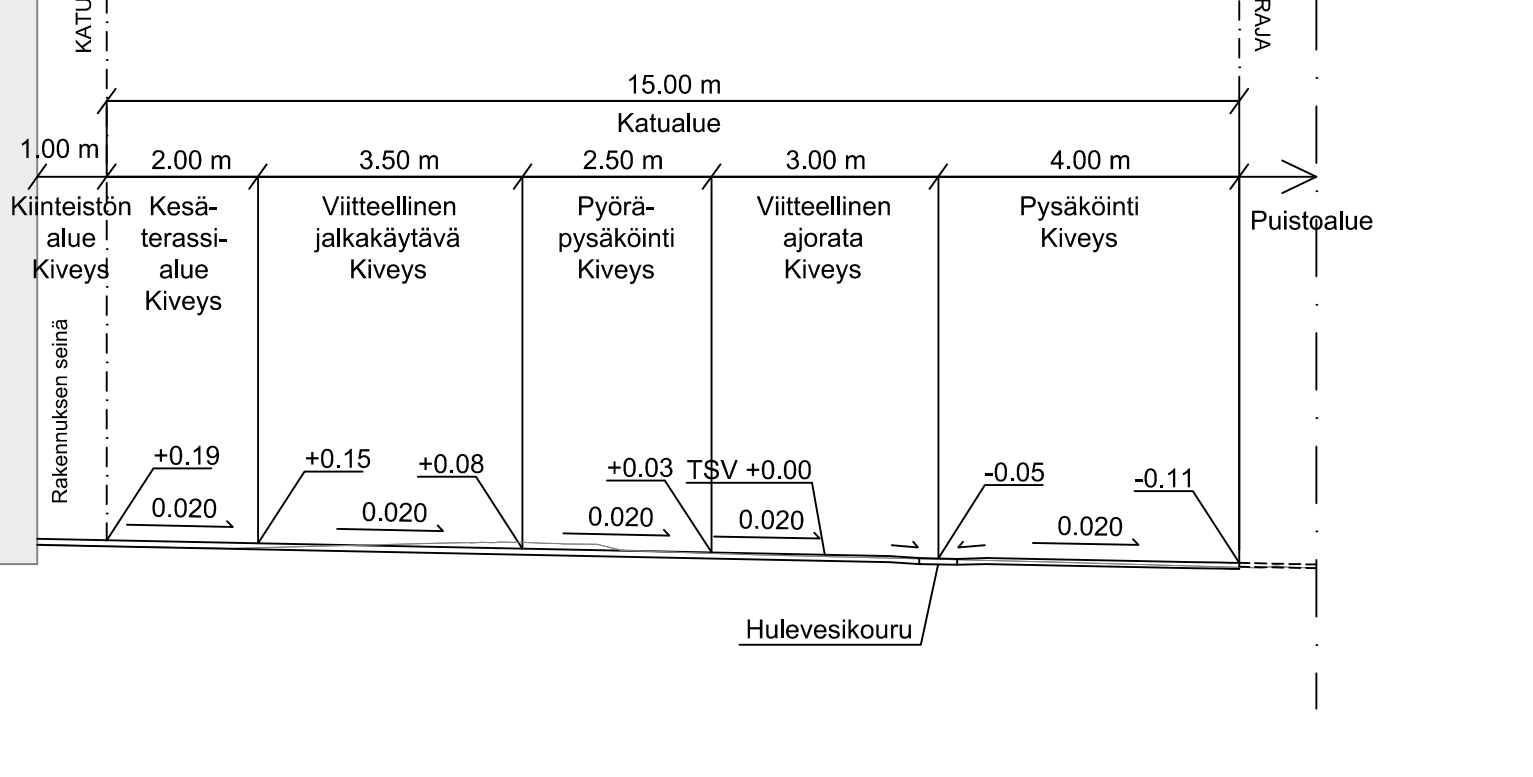

Muutos	
Kaupunki-infrajohtajan vhp.	
Nähtävillä: 12. - 26.3.2025	
ETRS-GK26 / N2000	
Kohteen nimi: Porvoon torin ja liittyvien katujen uudistaminen Tyyppiopikkeikkaukset Piispankatu välillä Mannerheiminkatu - Aleksanterinkatu Lundinkatu välillä Runeberginkatu - Kaivokatu Raatihuoneenkatu välillä Runeberginkatu - Kaivokatu	Kaupunginosatunnus: 2
Suunnittelija: A-Insinöörit Proj. pääliikku JT Suunnittelija Julian AnRä	Mittakaava: 1 : 500
Suunnitelmatyö: Katusuunnitelma	Liittyy:
PORVOON KAUPUNKI, KAUPUNKI-INFRA	Piirustusnumero: 25003 / 12
Suunnitelman päivämäärä: 12.3.2025	Elina Leppänen