



KOORDINAATISTO ETRS-GK26, KORKEUSJÄRJ. N2000

A	pvm	MUUTOS	
YLEISEN ALUEEN SUUNNITELMA			25004-II
Hulevesien hallinta Kuninkaanportin hulevesipuisto			
Piiirustuslaji ja mittakava Suunnitelmaleikkaukset 1:100 I-I ja 2-2		PORVOON KAUPUNKI KAUPUNKI-INFRA Lundinkatu 8 PL 23 06101 Porvoo	
Suunnittelija Hanna Lapinkangas		Pvm 12.03.2025	
Tark. Elina Leppänen & Sakari Tojkander			Kaupunki-infrapäällikön vhp.

Leikkaus 3-3
1:100/1:100


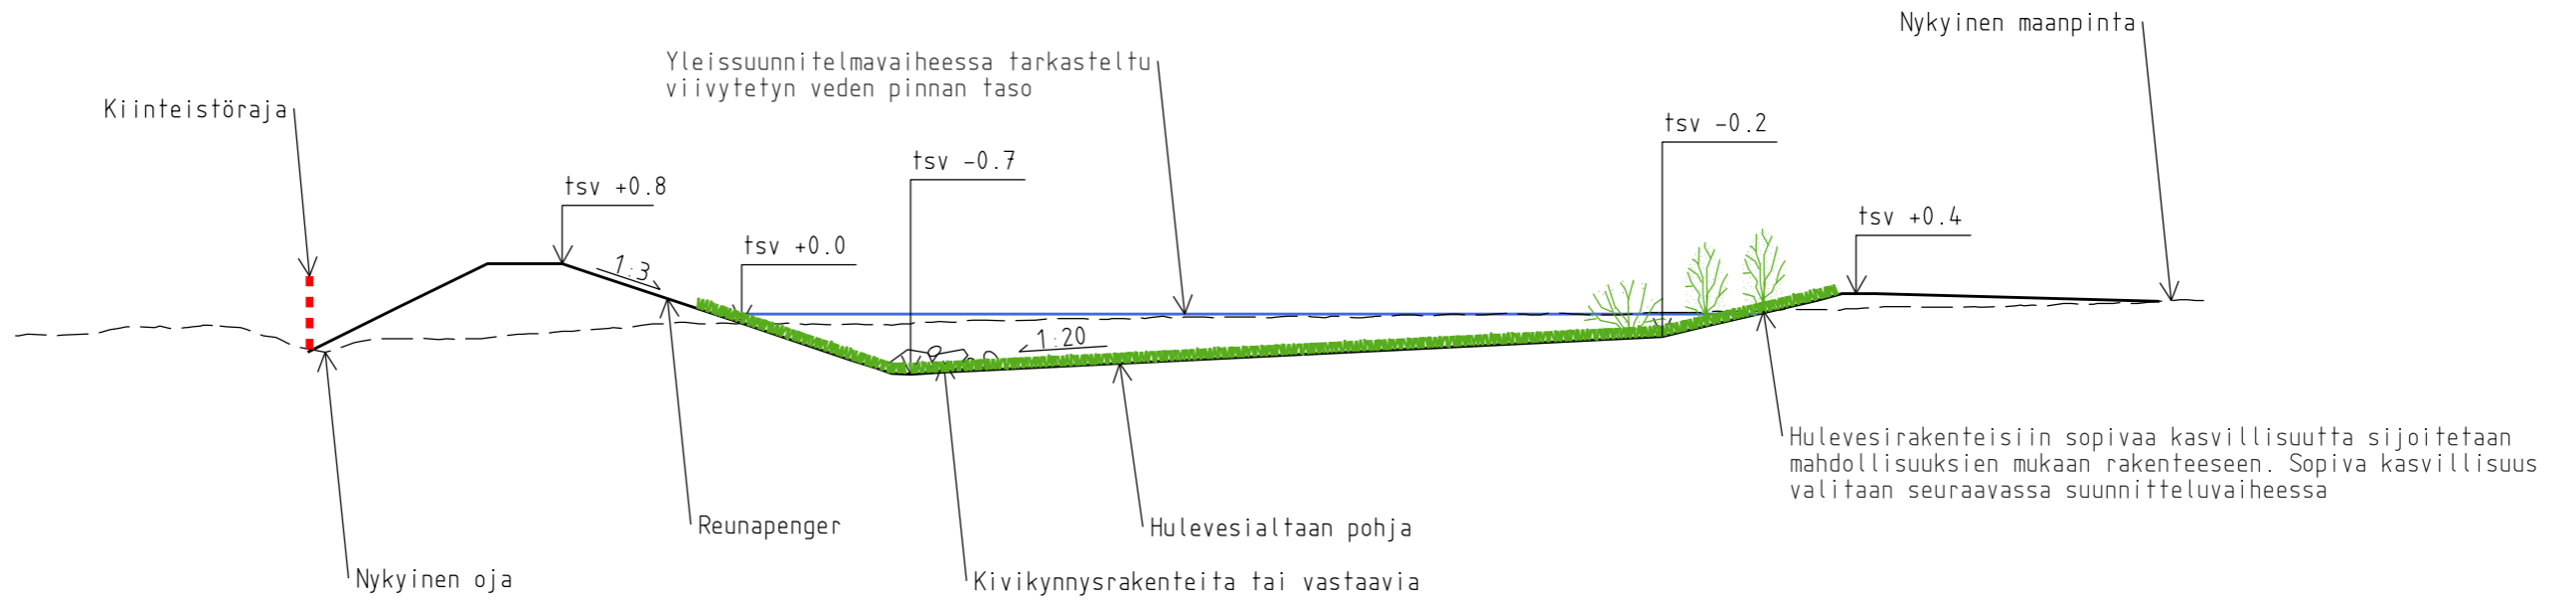


Leikkaus 4-4
1:100/1:100
Hulevesipainanne

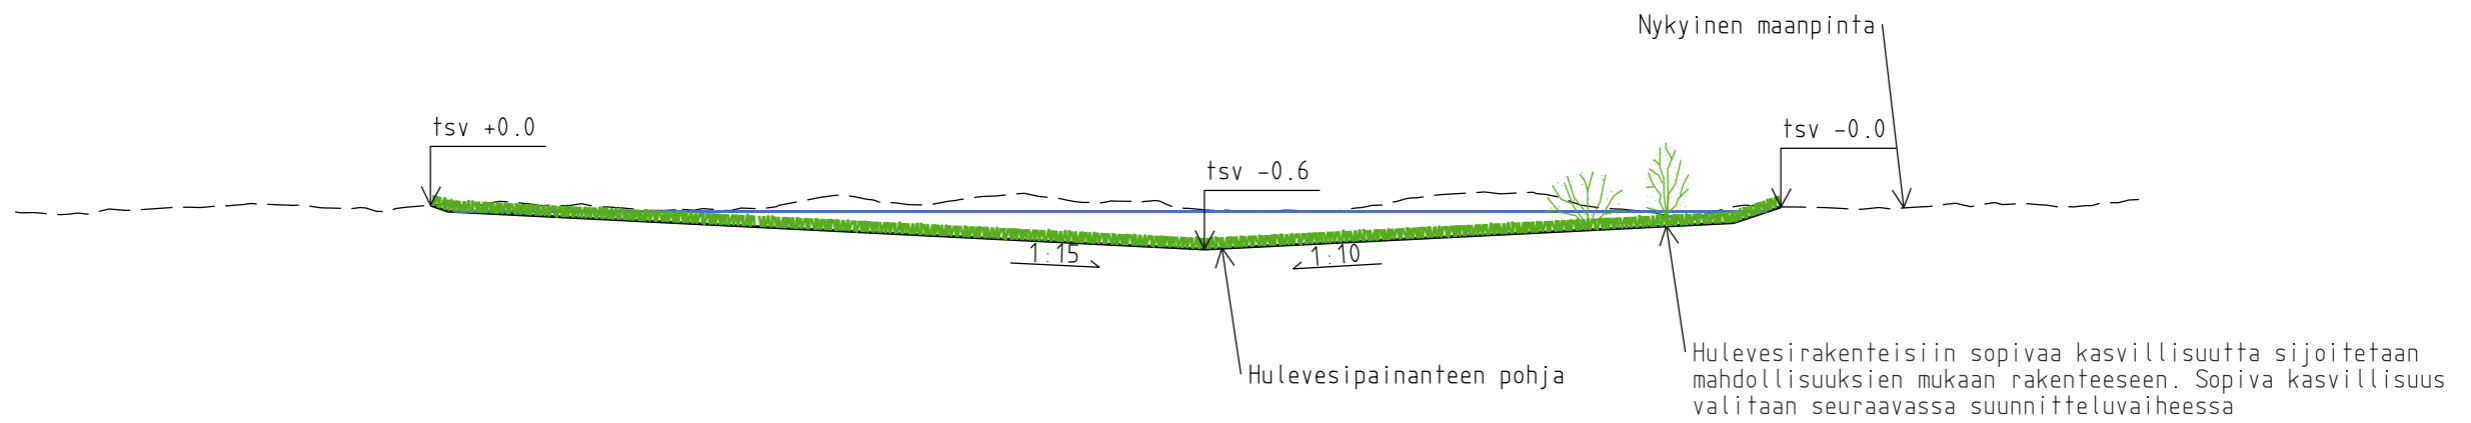

KOORDINAATISTO ETRS-GK26, KORKEUSJÄRJ. N2000

A	pvm	MUUTOS	
YLEISEN ALUEEN SUUNNITELMA			25004-12
Hulevesien hallinta Kuninkaanportin hulevesipuisto			
Piiustuslaji ja mittakava Suunnitelmaleikkaukset 3-3 ja 4-4		1:100	PORVOON KAUPUNKI KAUPUNKI-INFRA Lundinkatu 8 PL 23 06101 Porvoo
Suunnittelija Hanna Lapinkangas		Pvm 12.03.2025	Kaupunki-infrapäällikön vhp.
Tark. Elina Leppänen & Sakari Tojkander			

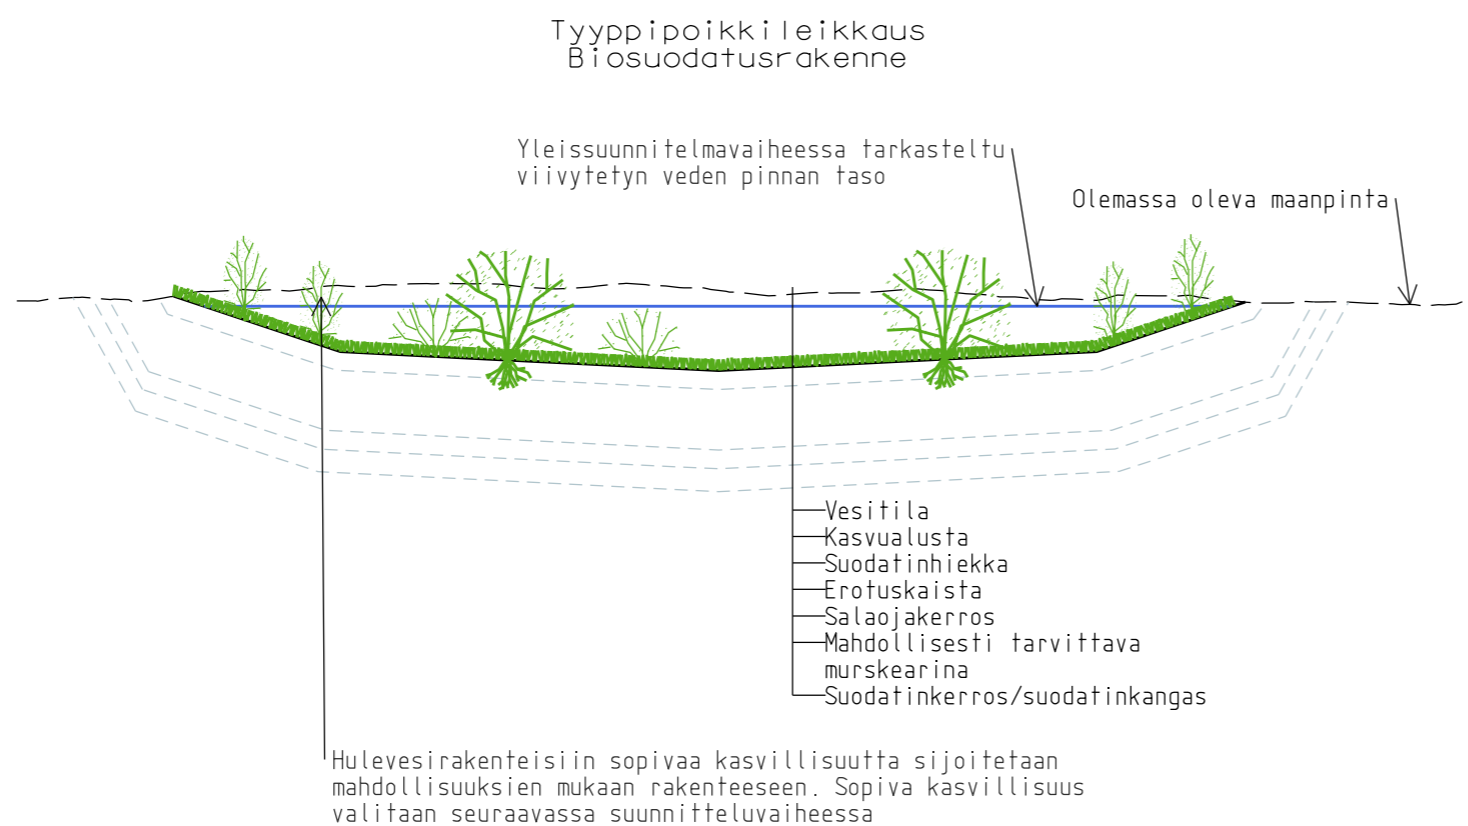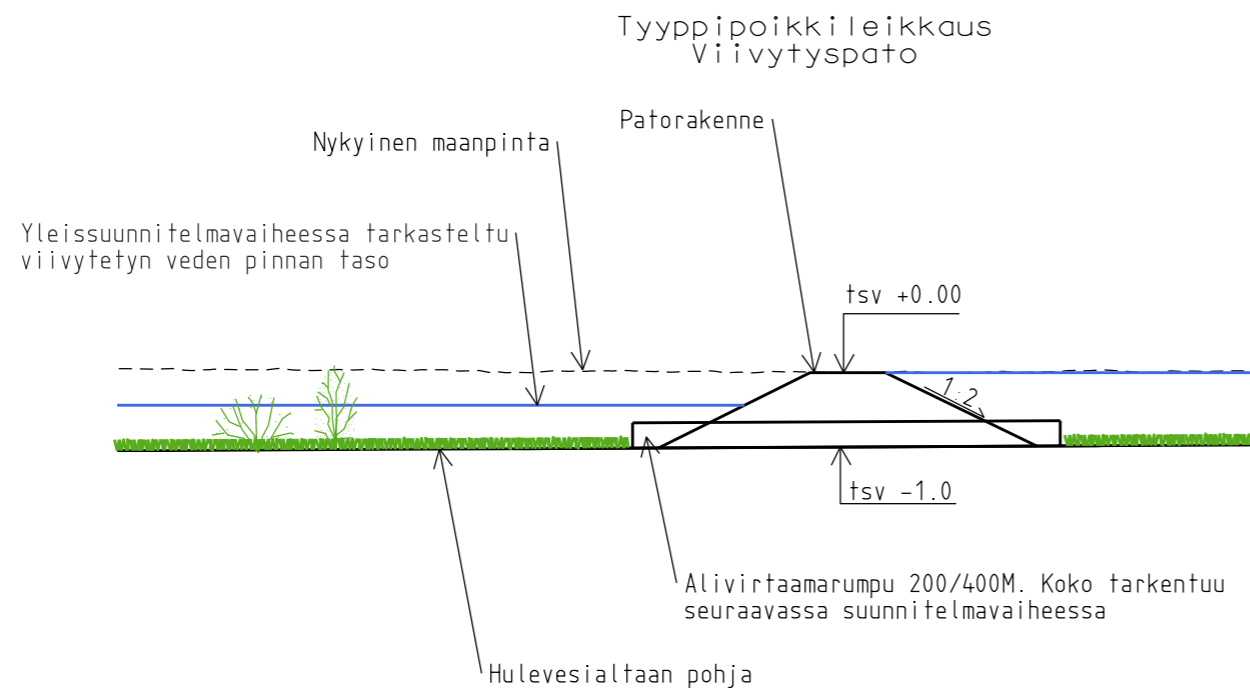

KOORDINAATISTO ETRS-GK26, KORKEUSJÄRJ. N2000

A	pvm	MUUTOS	
			YLEISEN ALUEEN SUUNNITELMA
			25004-13
Hulevesien hallinta			
Kuninkaanportin hulevesipuisto			
Piiirustuslaji ja mittakava Tyypipoikkileikkaukset 1:100 Biosuodatus ja viivytysspato			PORVOON KAUPUNKI KAUPUNKI-INFRA Lundinkatu 8 PL 23 06101 Porvoo
Suunnittelija Hanna Lapinkangas		Pvm 12.03.2025	
Tark. Elina Leppänen & Sakari Tojkander			Kaupunki-infrapäällikön vhp.