


Koordinaattijärjestelmä	ETRS-GK26
Korkeusjärjestelmä	N2000

Turn.	Lukum.	Muutos	Nimm.	Päiväys
Rakennuskohteen nimi ja osoite PORVOON KAUPUNKI Liikuntakaarre, Lapinniementie, Tolkkistentie ja pysäköintialueet 1 ja 2 AK 563 alueella, Kokkonniemen liikuntakeskus Katusuunnitelma			Piirustuksen sisältö Koosteopirustus	Mittakaava 1:1000
Suunnitelman päivämäärä: 2.4.2025 PORVOON KAUPUNKI, KAUPUNKI-INFRA Lundinkatu 8, PL23, 06100 Porvoo			Kaupunki-infrajohtaja vhp. Piirustusto Porvoo kaupunki 24007/11	Piirustusto Porvoo vesi Muutos
Ramboll Nemenkatu 73 15140 LAHTI			Antero Eskelinen puh. 020 755 611 www.ramboll.fi	Työnumero Ramboll 1510087371
I. Taipale			piir. HEIR	suunn. A. Sallia, E. Seppänen, M. Heikkinen pvm 2.4.2025

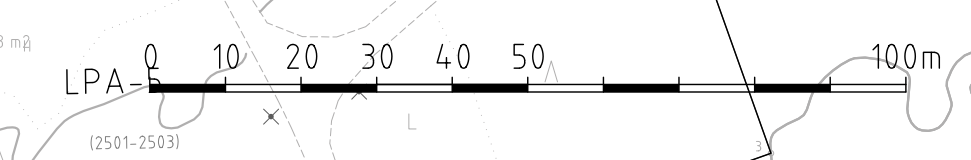

V:\ies\Projects\REF2024\01\KVA\REF2024\01\15\10087371_Kokkonniemi_KS_RS\03_TULOJSTUUS02_Dwg\24007_11_KS_Koosteopirustus_Kokkonniemi.dwg