
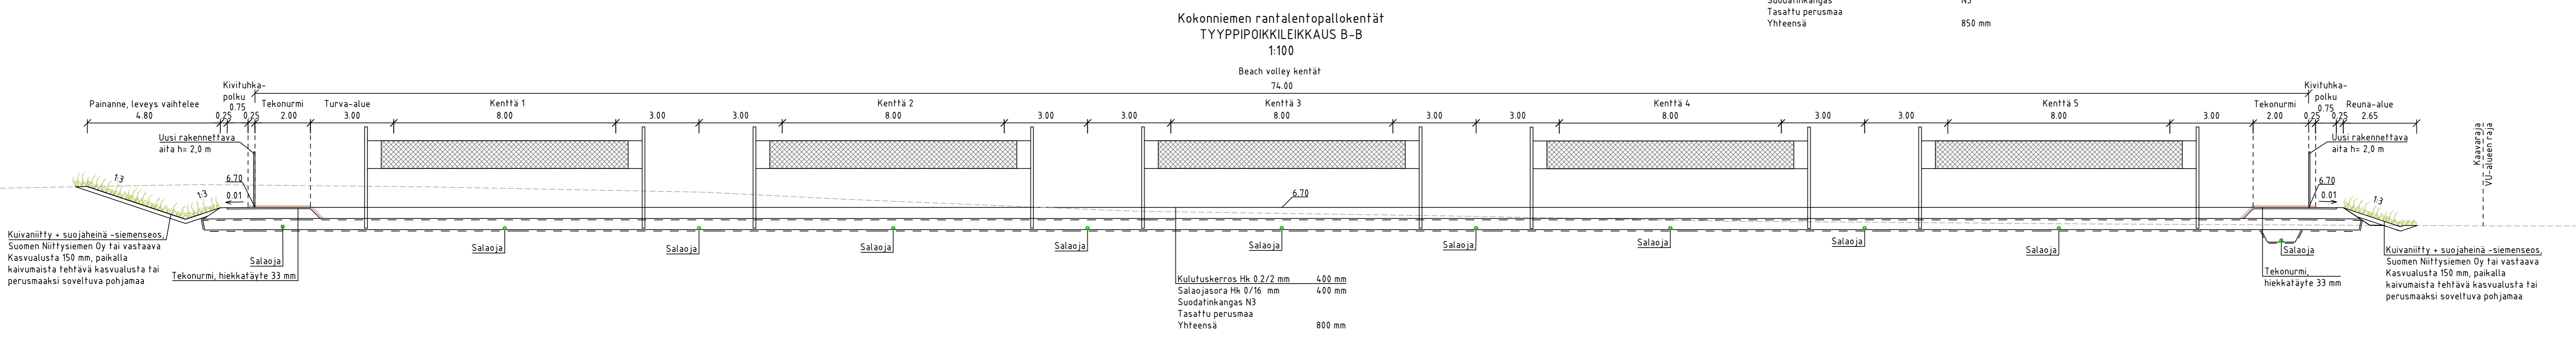


\\files\Projects\RF12024N018XX\RF12024N018001\1510087057_Kokonniemen_lentopallokentta03_TULOSTUS\02_Dwg\24008-11_ly_yleisen_alueen_suunn_kokonniemen_lentopallokentta_RS.dwg

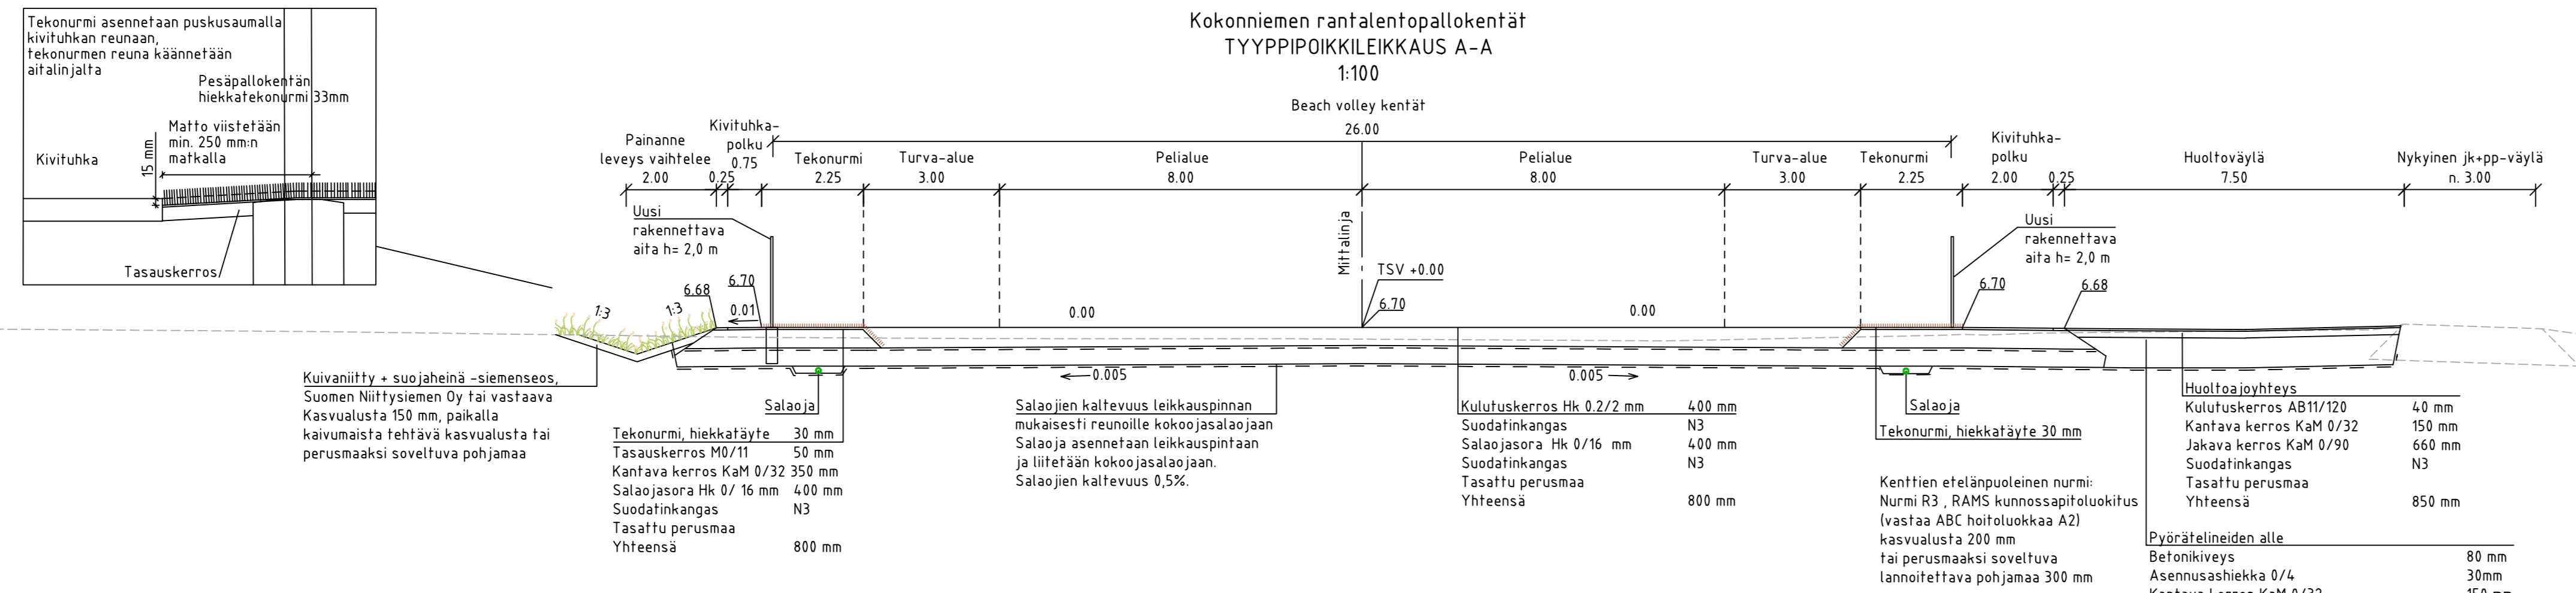

Koordinaattijärjestelmä	ETRS-GK26
Korkeusjärjestelmä	N2000

Tunn.	Lukum.	Muutos	Nimim.	Päiväys
Rakennuskohteen nimi ja osoite				
PORVOON KAUPUNKI			Piiirustuksen sisältö	
Kokonniemen rantalentopallokentät			Tyypipiikkileikkaukset A-A, B-B	
Yleisen alueen suunnitelma			Mittakaava 1:100	
Kuntateknikkapäällikön vhp.				
RAMBOLL			Ramboll Niemenkatu 73 15140 LAHTI puh. 020 755 611 www.ramboll.fi	
Piiirustusno Porvoon kaupunki			Työnnumero	
24008/11			1510087057	
Piiirustusno Porvoon vesi			Muutos	
hyv. K. Mönkäre			pvm 2.4.2025	