


AVANTI-SALI

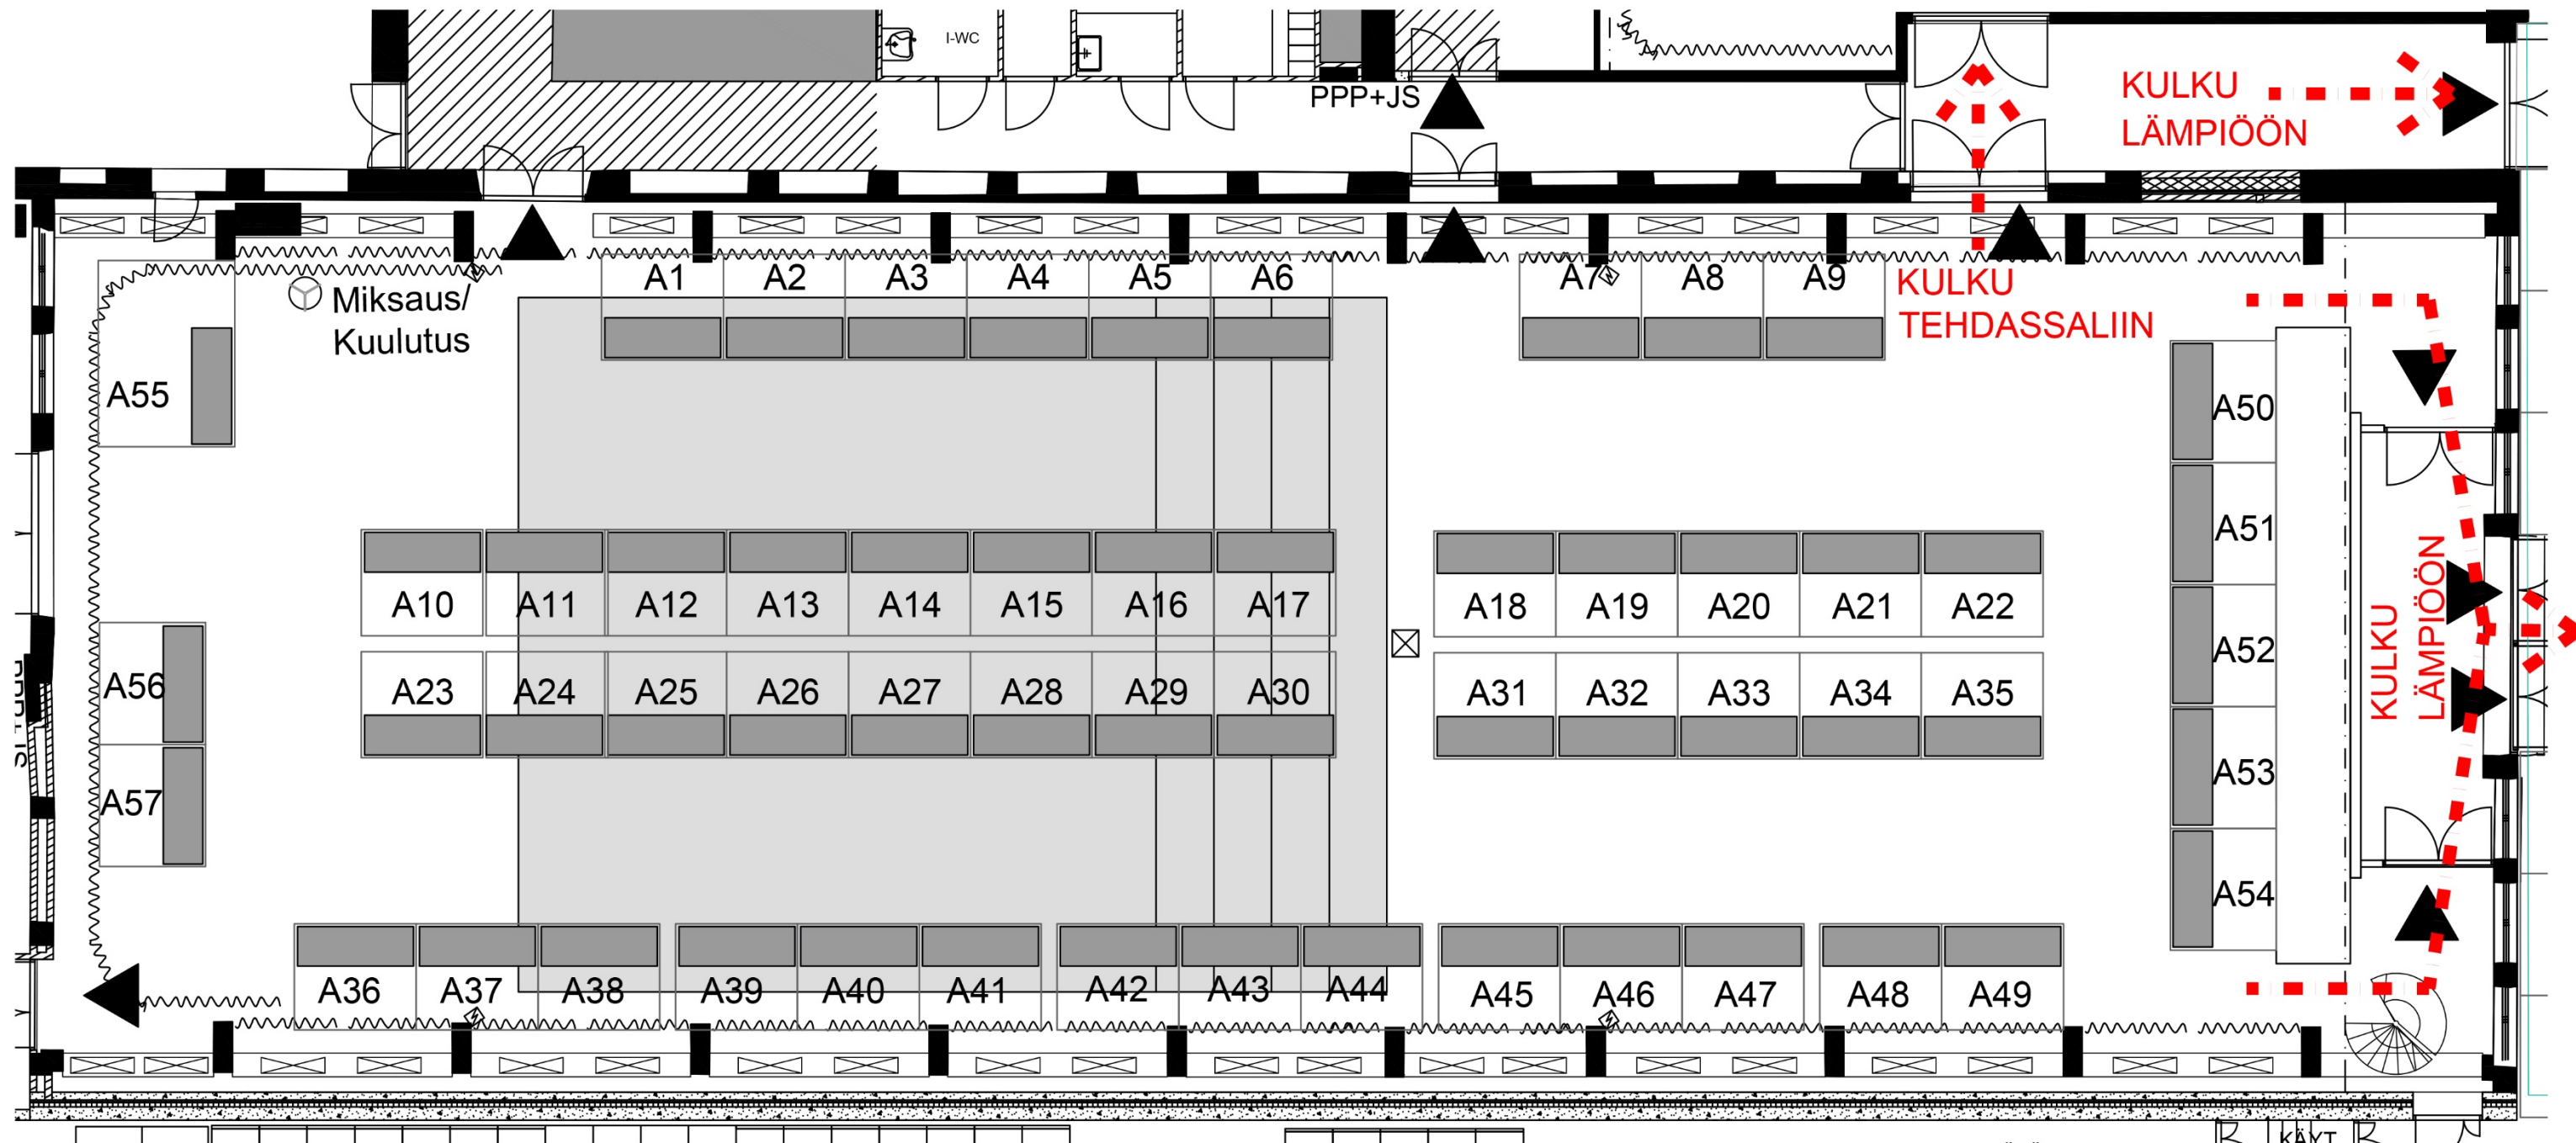


56 paikkaa 2.3 x 2m,
iso pöytä 2190x750

1 paikka (A55)
3,5x2,6m

	Paperin mitat: A3	Mittakaavat: 1:150
	Päiväys: 11.3.2024	Piirustuksen numero: Muutos
	Piirustuksen sisältö:	
	AVANTI-SALI JOULUMARKKINAT 2024	


TEHDASSALI

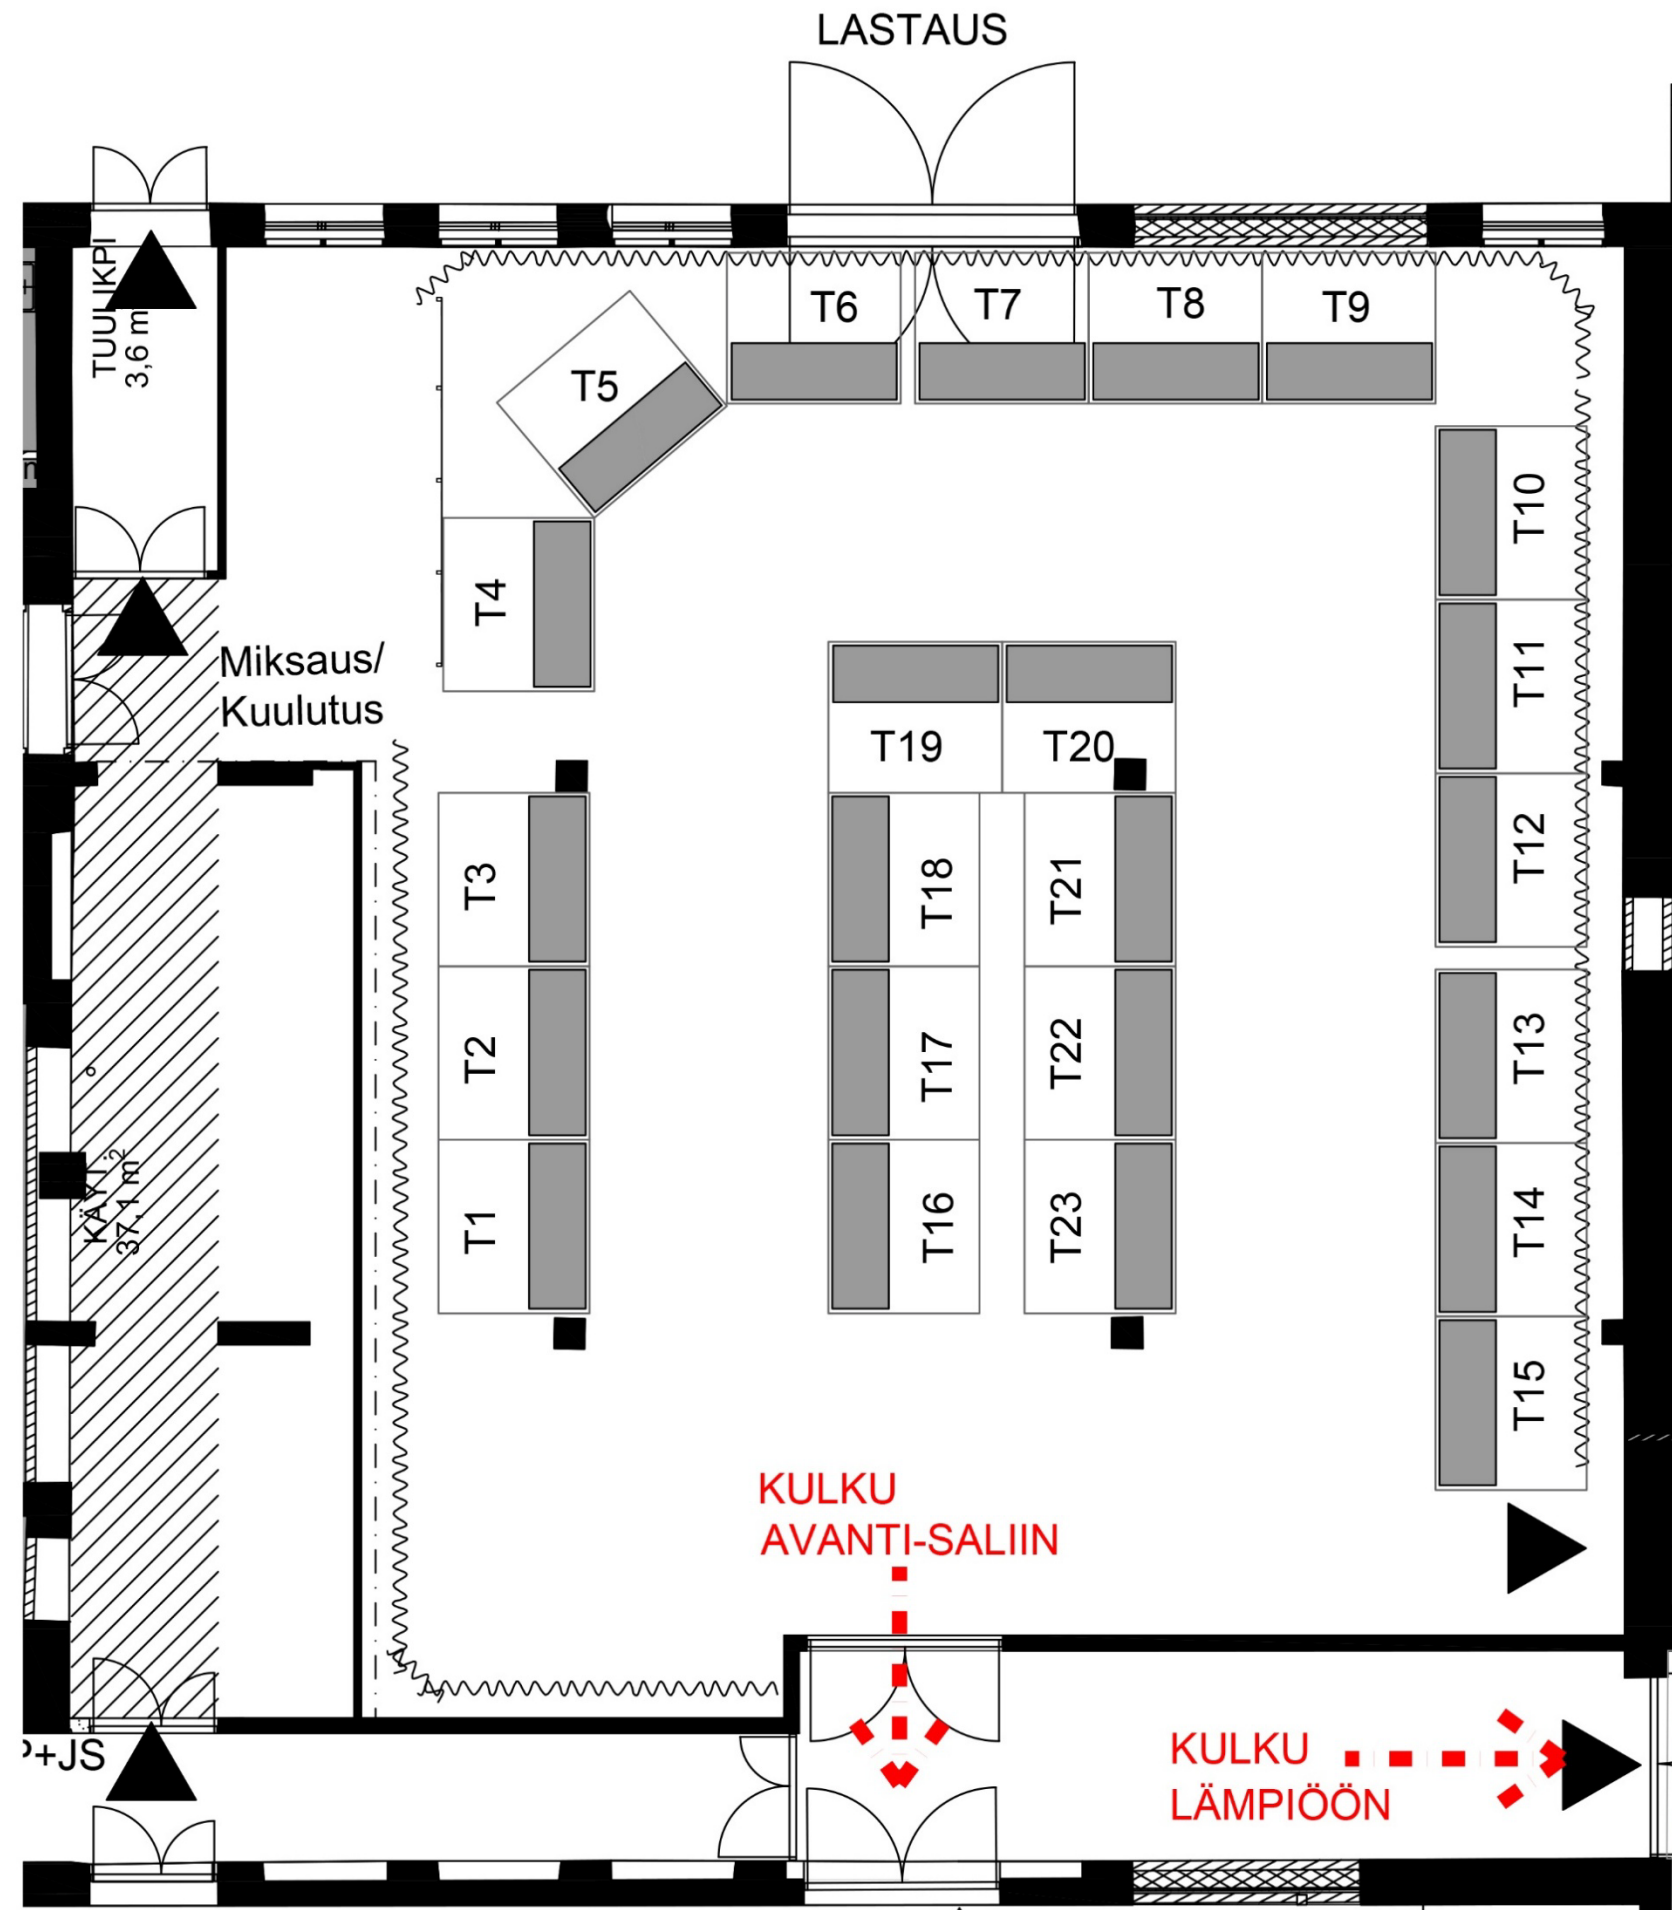

23paikkaa 2.3 x 2m, iso
pöytä 2190x750

TAIDE TEHDAS KONST FABRIKEN	Paperin mitat: A3	Mittakaavat: 1:100
	Päiväys 11.3.2024	Piirustuksen numero Muutos
	Piirustuksen sisältö TEHDASSALI JOULUMARKKINAT 2024	


2.KRS

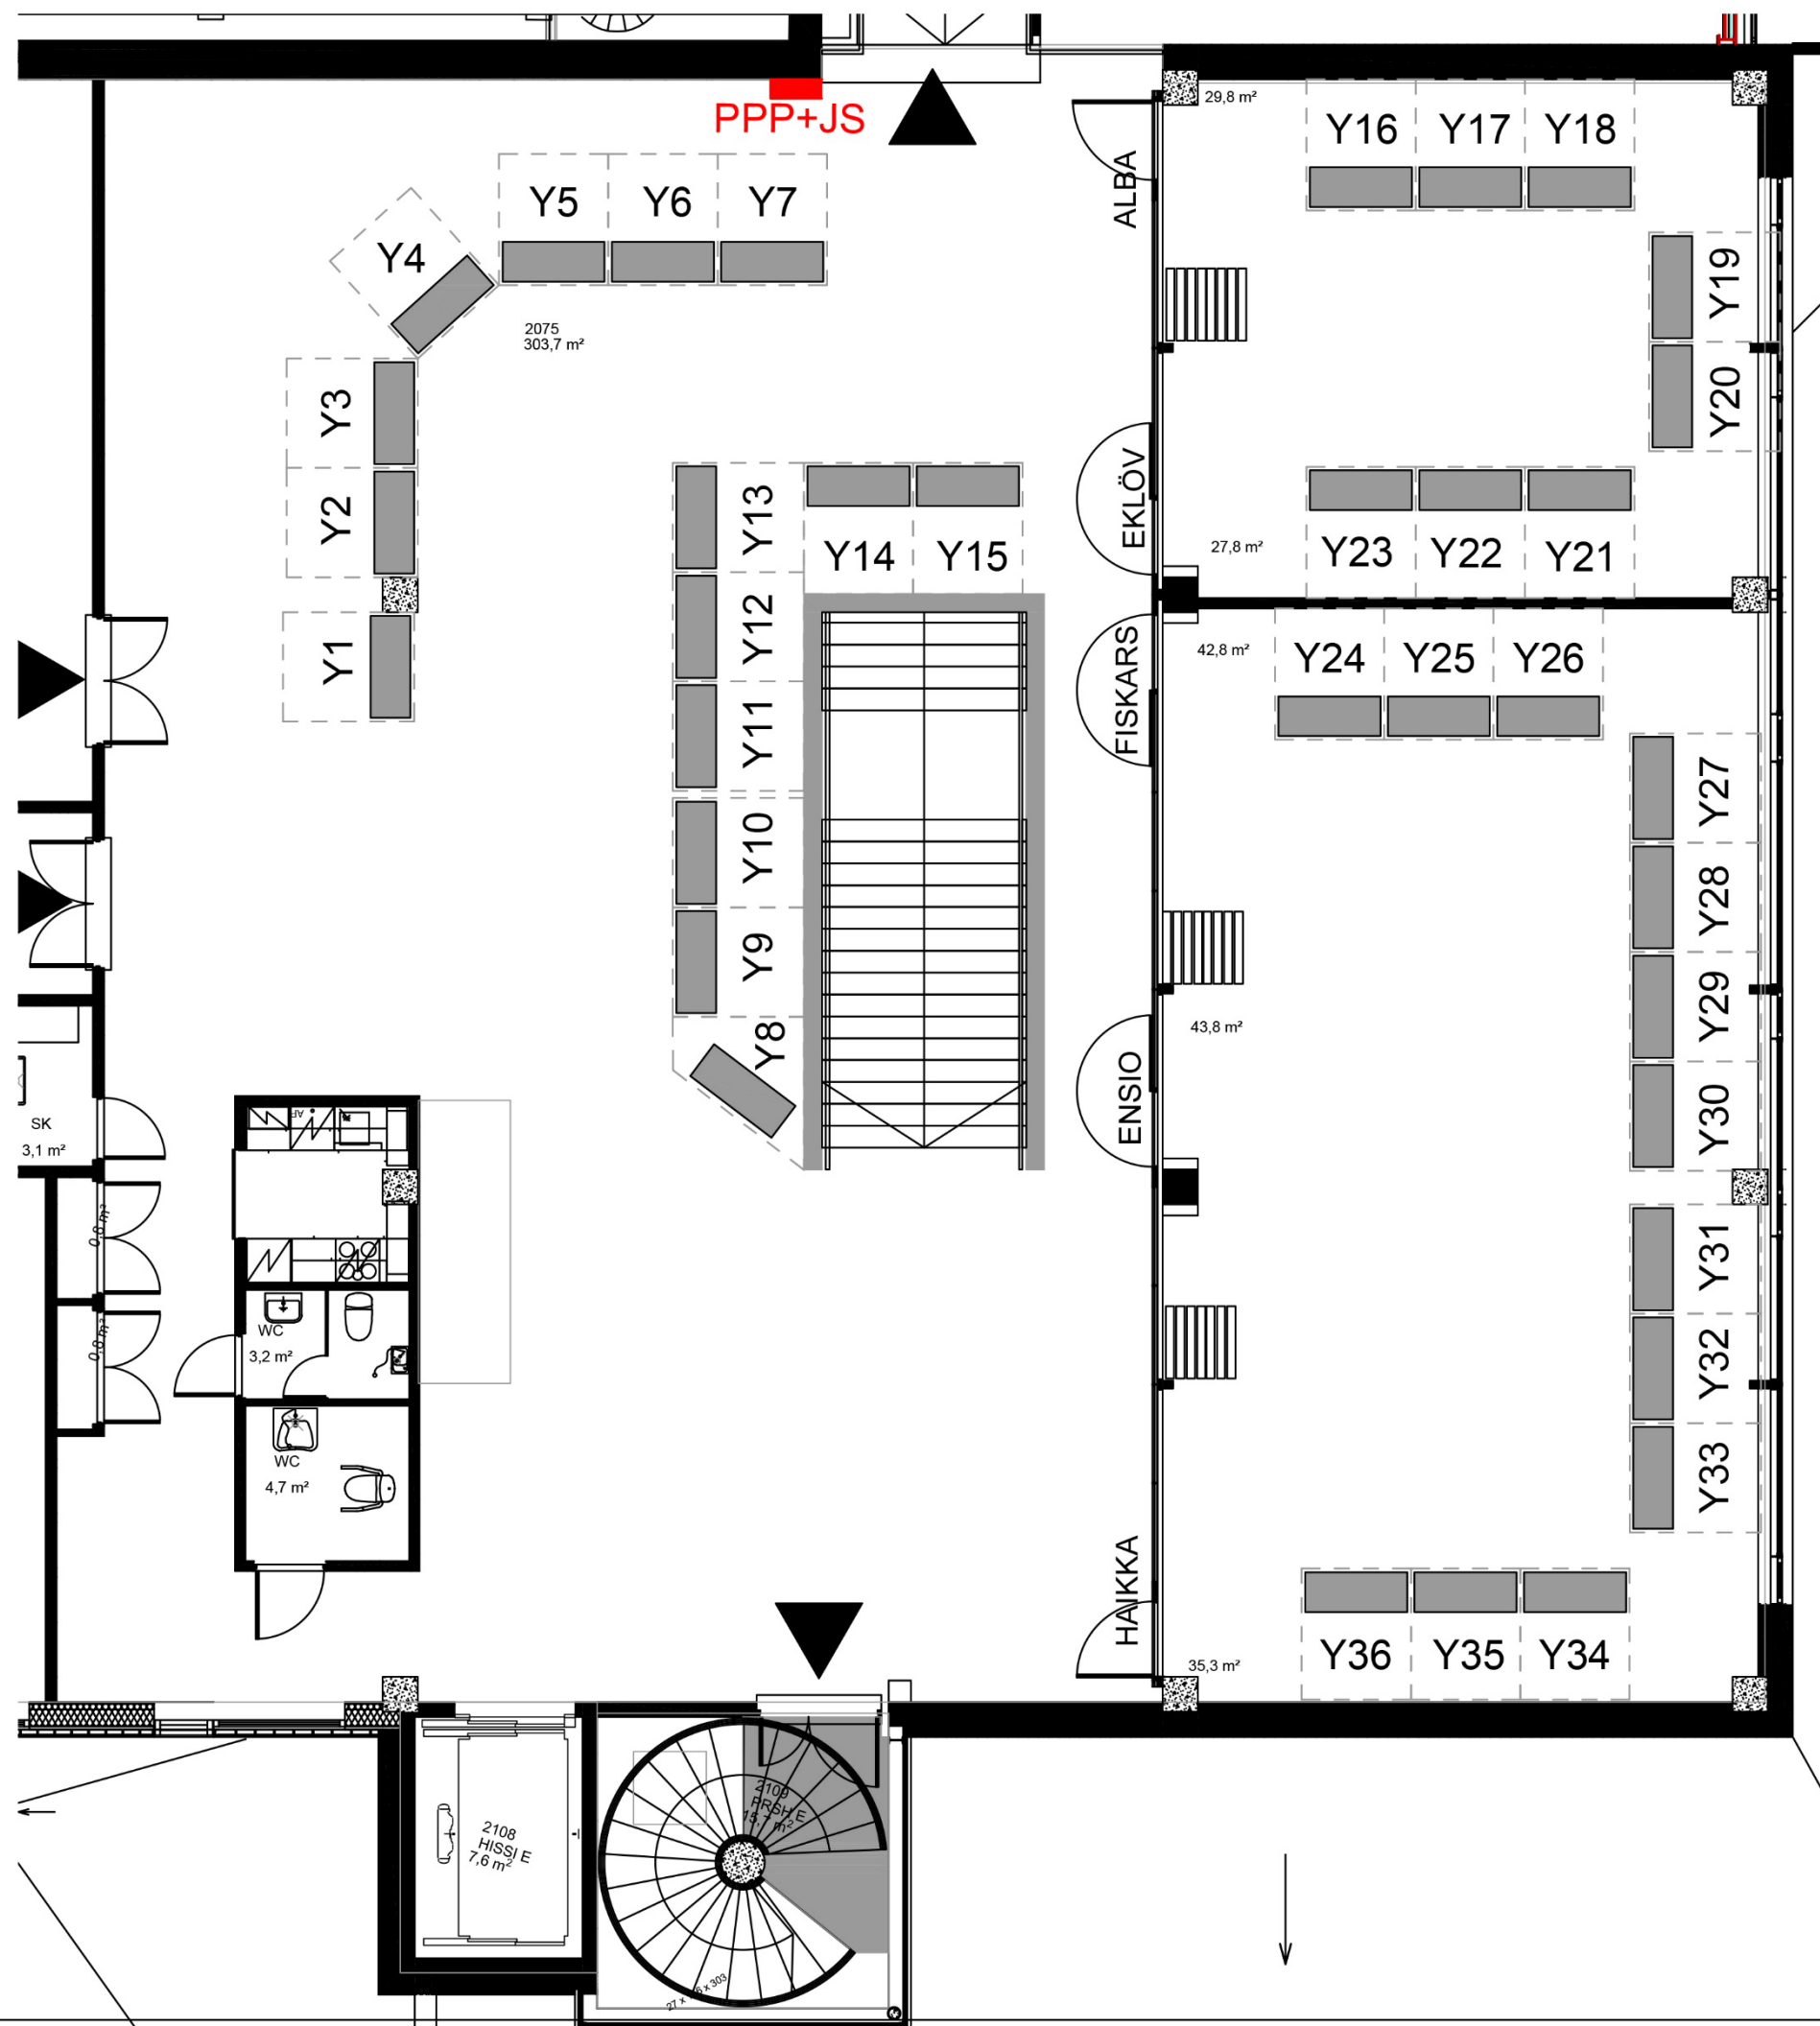

36 paikkaa 1,5 x 1,8m,
pieni pöytä 1400x545

TAIDE TEHDAS KONST FABRIKEN	Paperin mitat: A3	Mittakaavat: 1:100
	Päiväys 11.3.2024	Piirustuksen numero Muutos
	Piirustuksen sisältö	
	2.krs JOULUMARKKINAT 2024	

PIHA

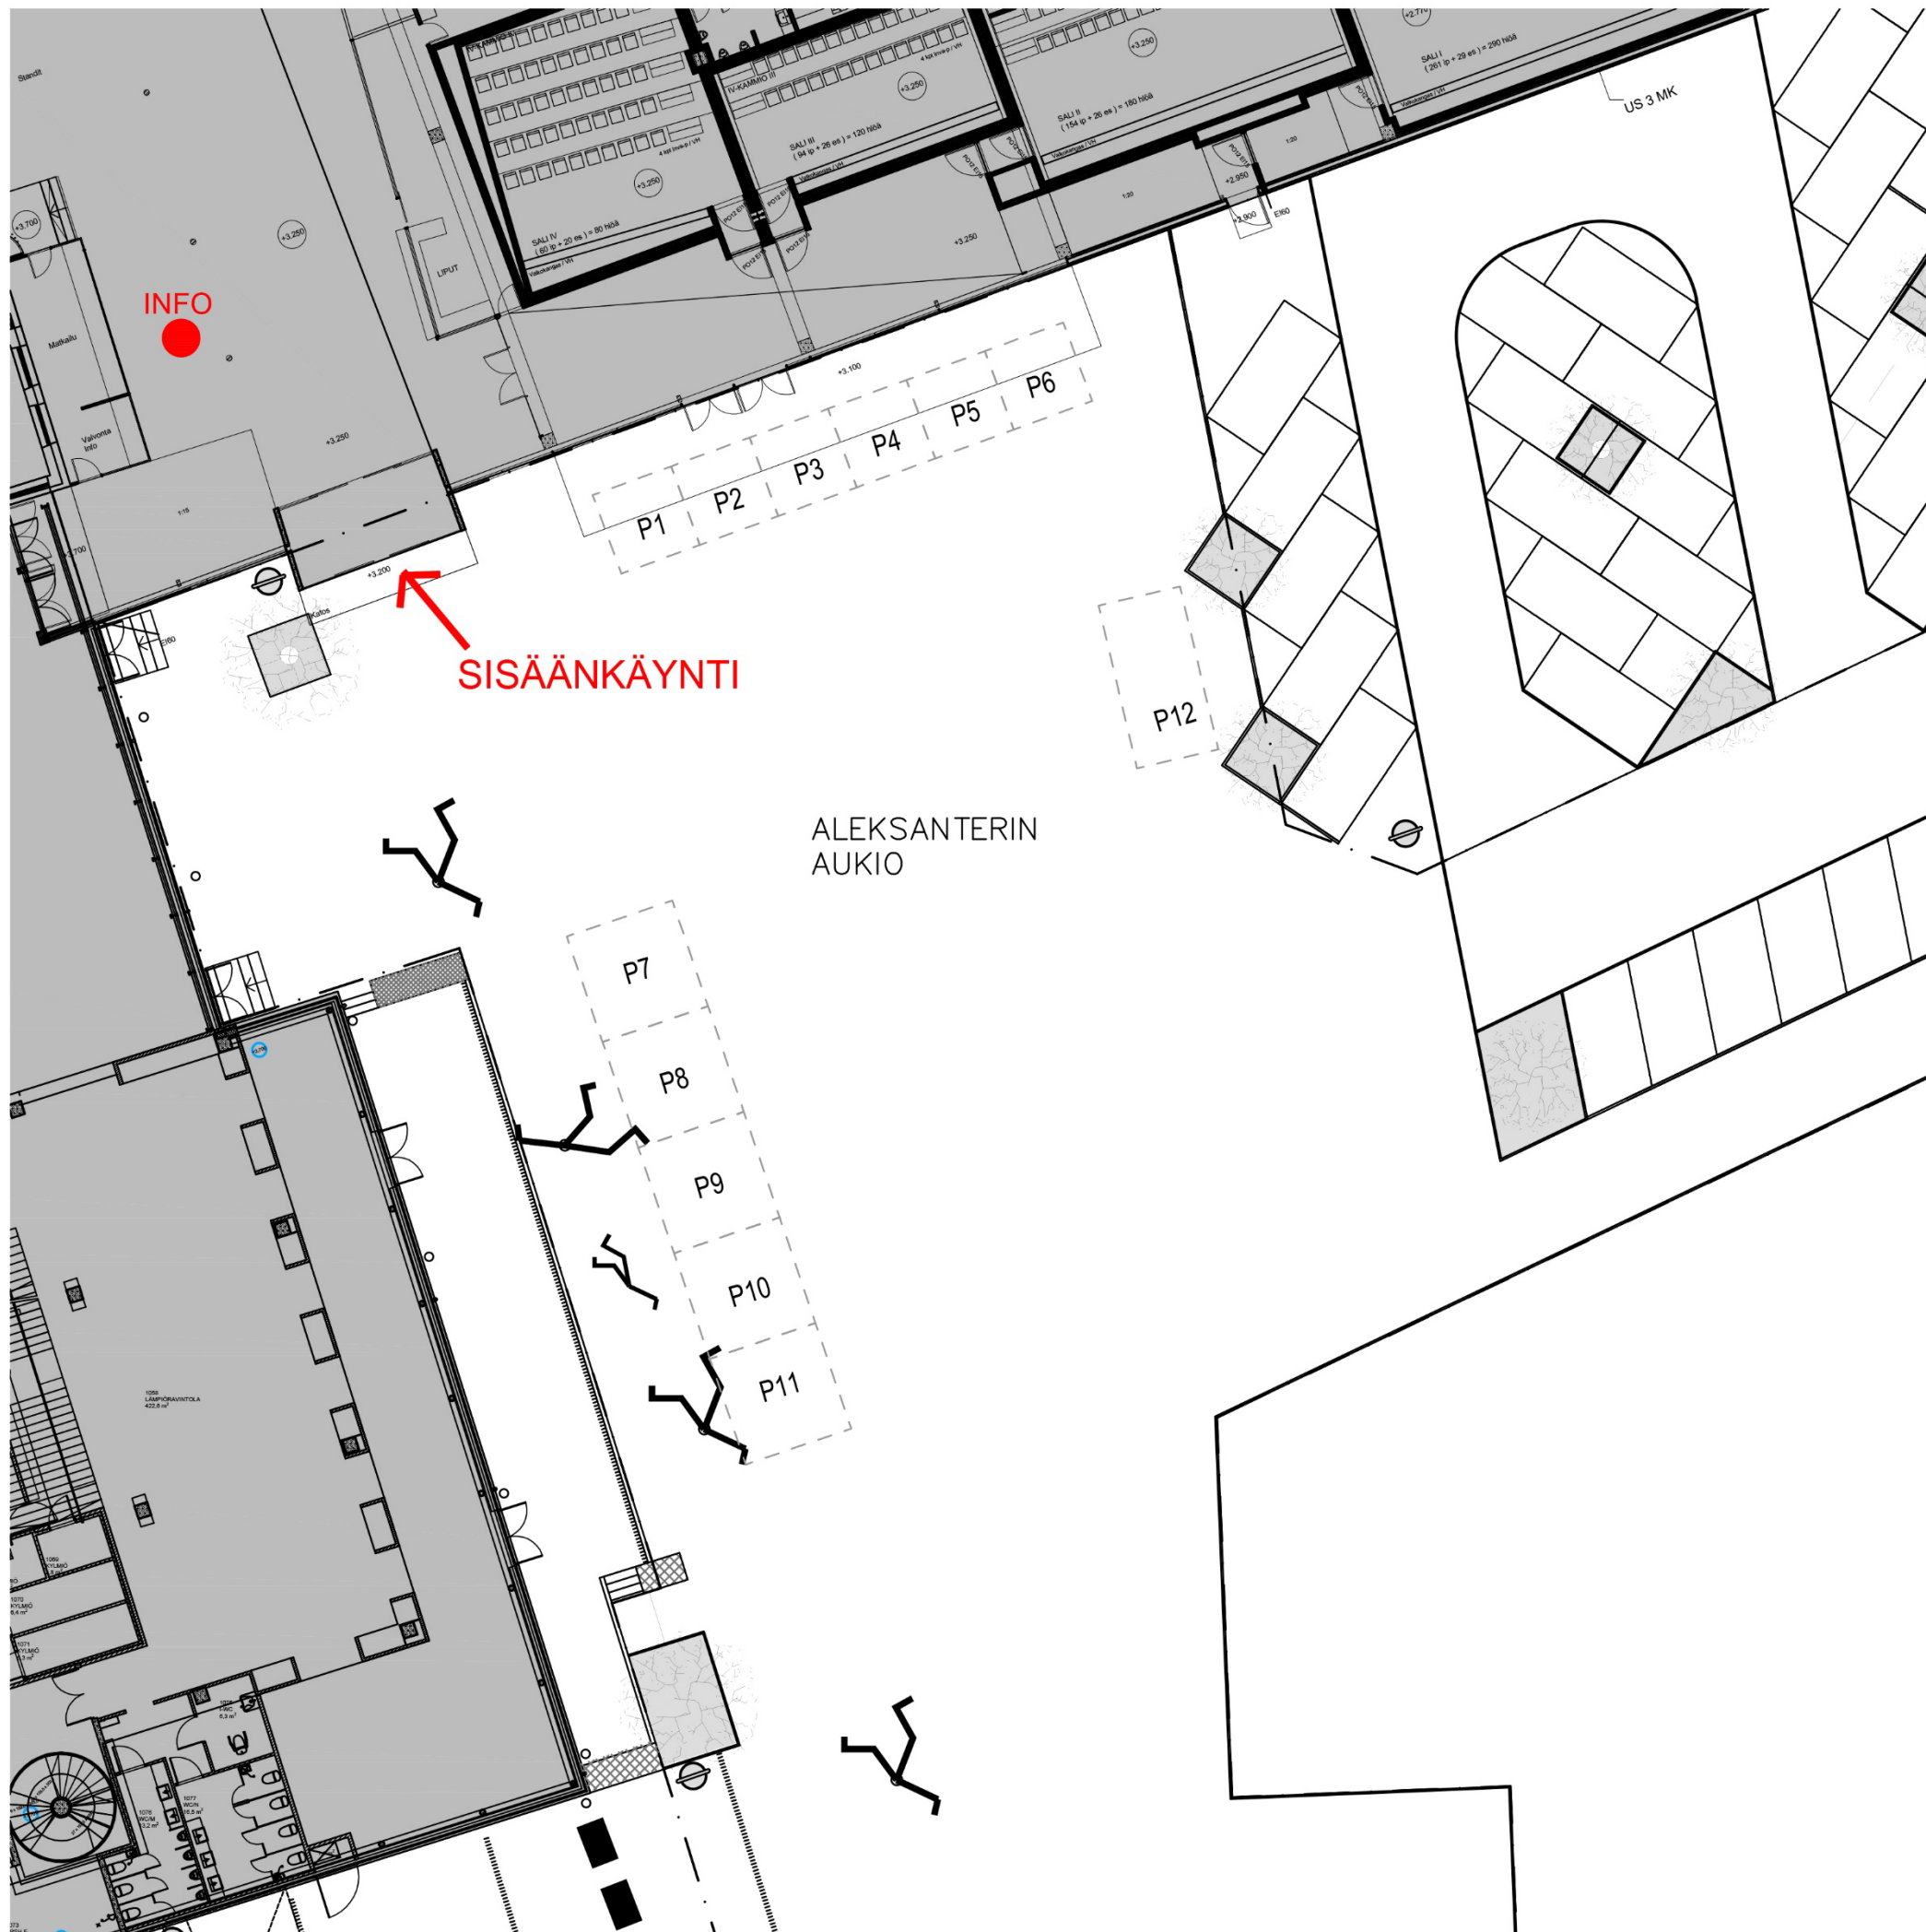

MYYNTIPAIKAT
P1-P6: 3x3m
P7-P11: 4x4m
P12 6x3m

TAIDE TEHDAS KONST FABRIKEN	Paperin mitat: A3	Mittakaavat: 1:250
	Päiväys	Piirustuksen numero Muutos
	19.3.2024	
	Piirustuksen sisältö TAIDETEHDAS Joulumarkkinat 2024 Piha	