


Porvoo
Tolkkinen

Uudenmaan
maakuntakaava 2050

1:20 000

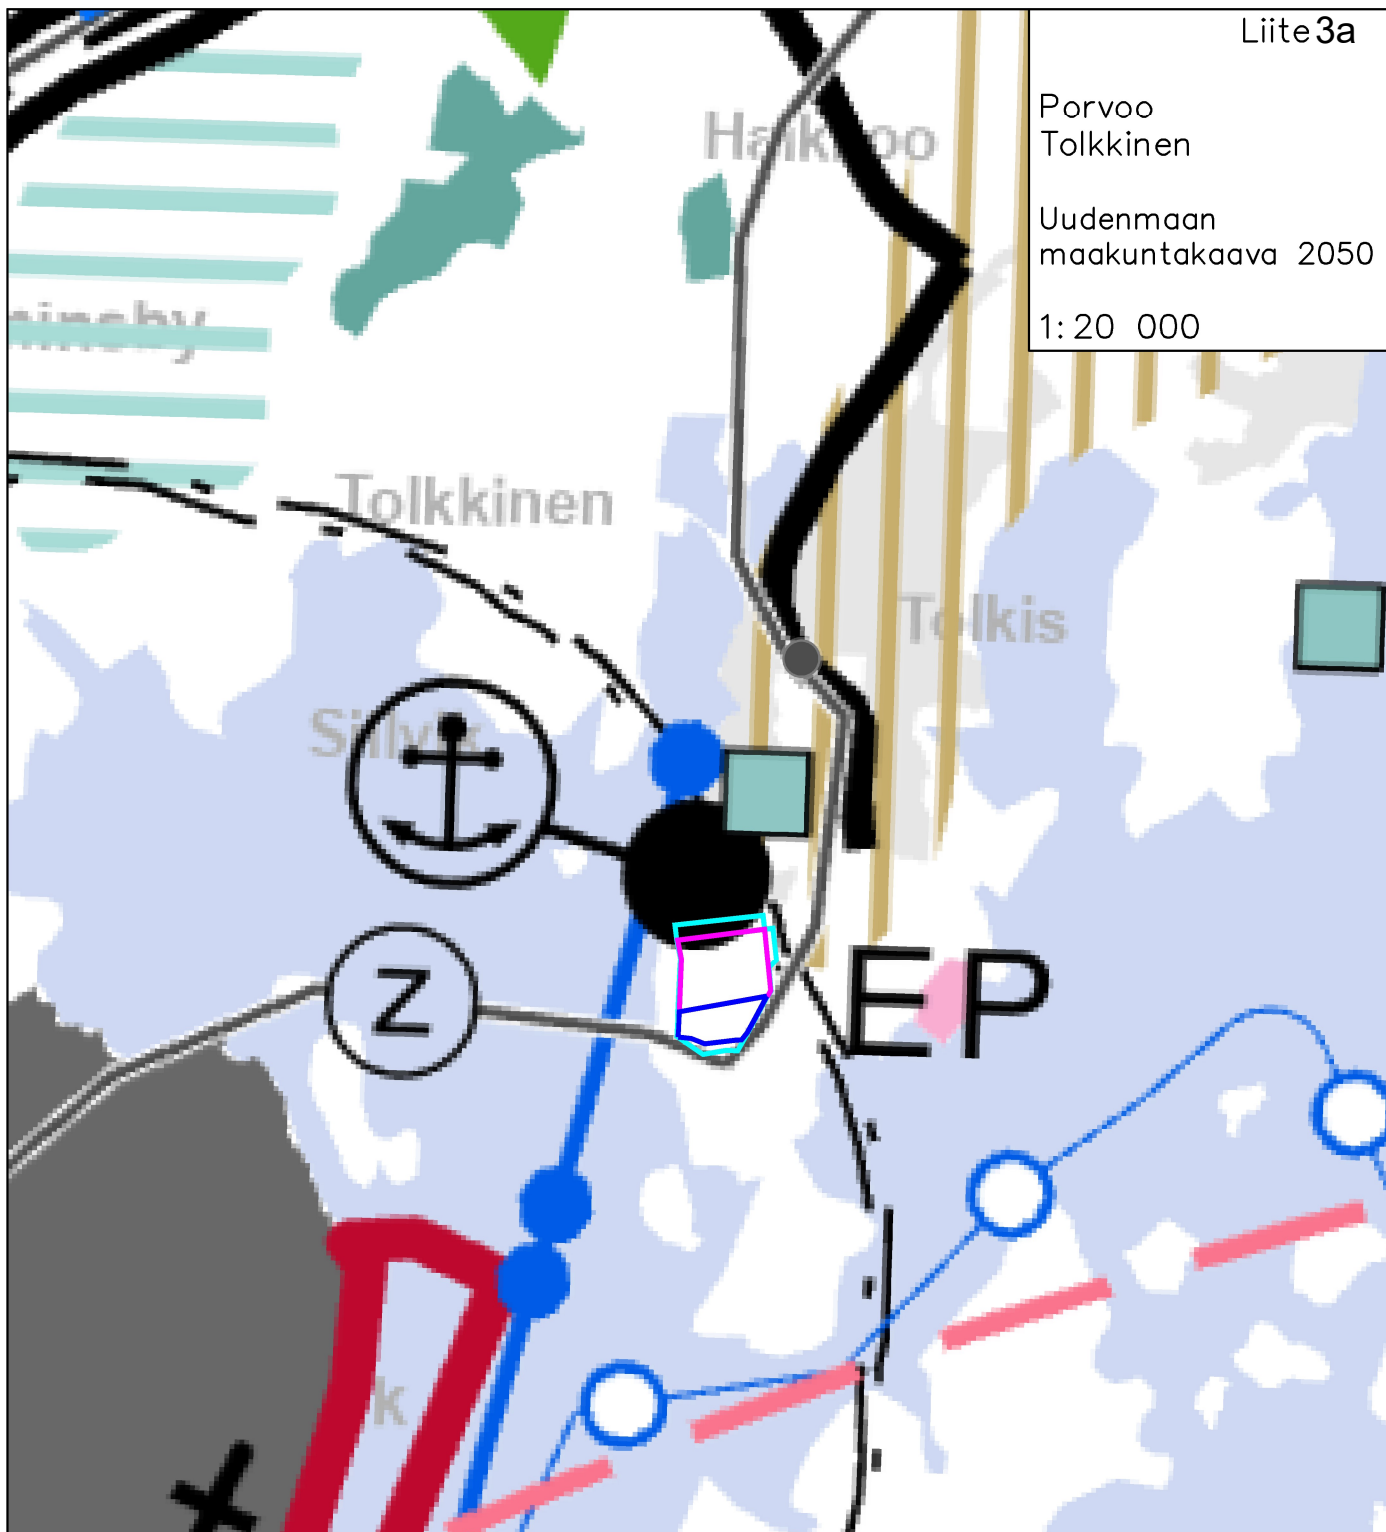

| | | |
|--|---------------------------------|--------------------------|
| Teollisuus ja varastoalue | Maakunnallisesti merkittävä tie | Puolustusvuomien alue |
| Taajamatoimintojen kehittämisvyöhyke | Satama | Kilpilahden suojavyöhyke |
| Veneilyn runkoväylä | Liikennealue, satama | Suojelualue |
| Yhdysrata | Voimajohto | Laivaväylä |
| Kulttuuriympäristön tai maiseman vaalimisen kannalta tärkeä alue | | |
| Vaihe 1 | Vaihe 2 | Ottamisalue |