



### LEIKKAUS A-A'

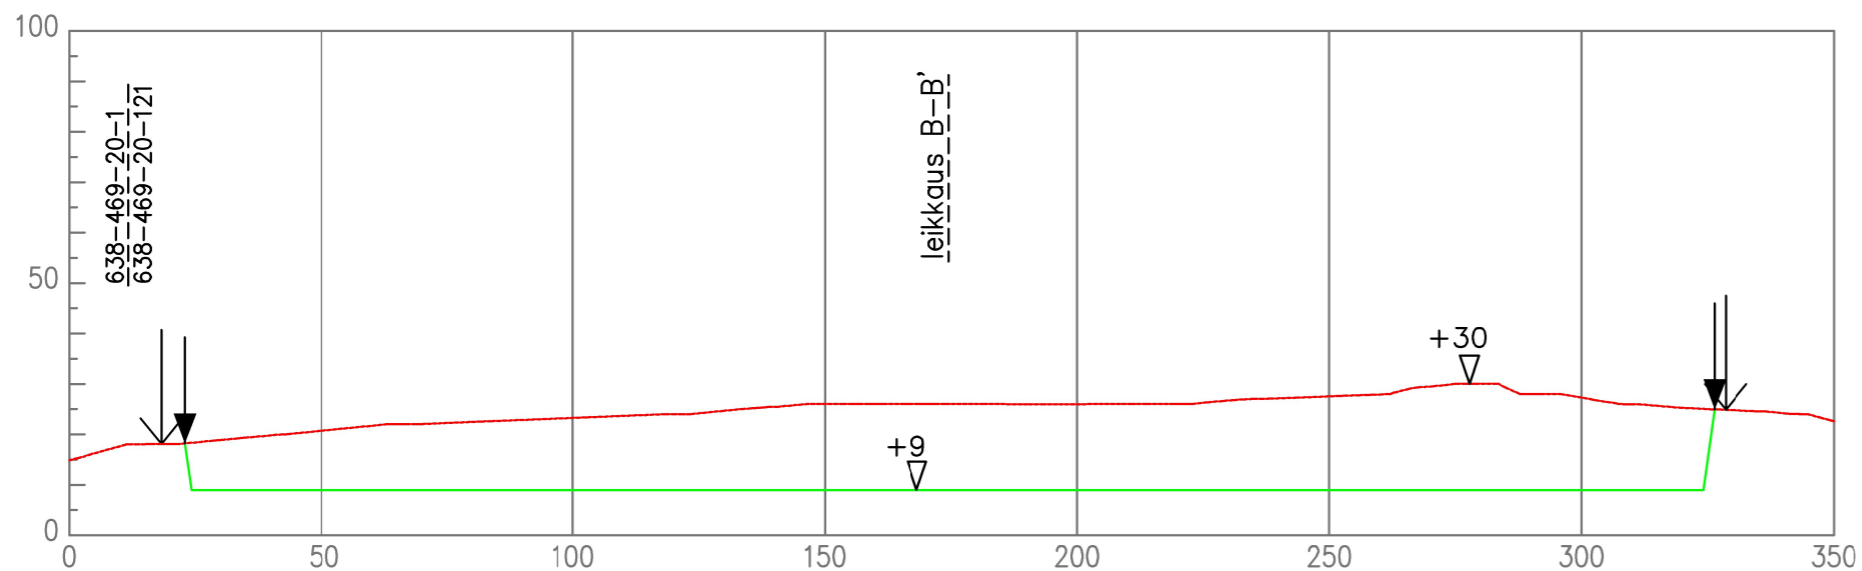


#### MERKINTÖJÄ:

- Nykyinen maanpinta
- Louhinta 7:1 ja lopputilanne
- $\rightarrow$  Ottamisalueen raja
- $\blacktriangleright$  Ottoalueen raja
- +30  
▽ Korkeus

### LEIKKAUS B-B'

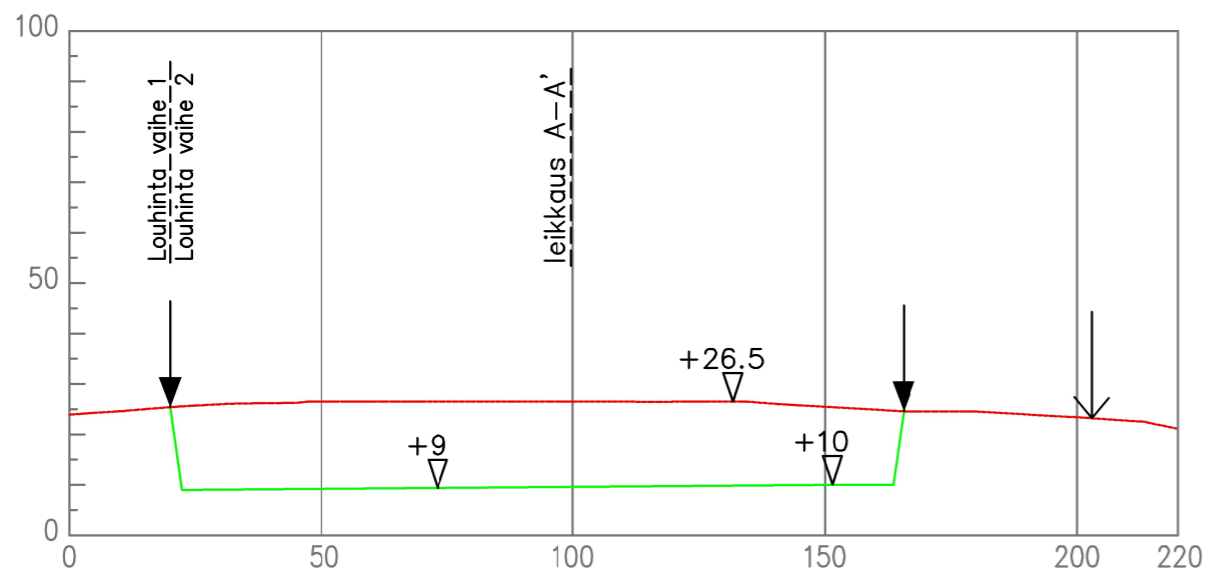

Rakennuskohteen nimi ja osoite Porvoo Tolkkinen		K.osa/Kylä Tolkkinen	Tila Tolkkinen	Tontti 638-469-20-121
 Mannerheimintie 103a 00281 Helsinki	PVM.	24.1.2024	Puurustuksen sisältö	
	PIIRT.		Leikkaukset A-B vaihe 2	
	SUUNN.	Toivo Viljakainen	Suunnitteluala, työn numero ja piirustuksen numero	
	TARK.		<b>Liite 5e</b>	
				Mittakaavat 1:1500