



# LEIKKAUS A-A'

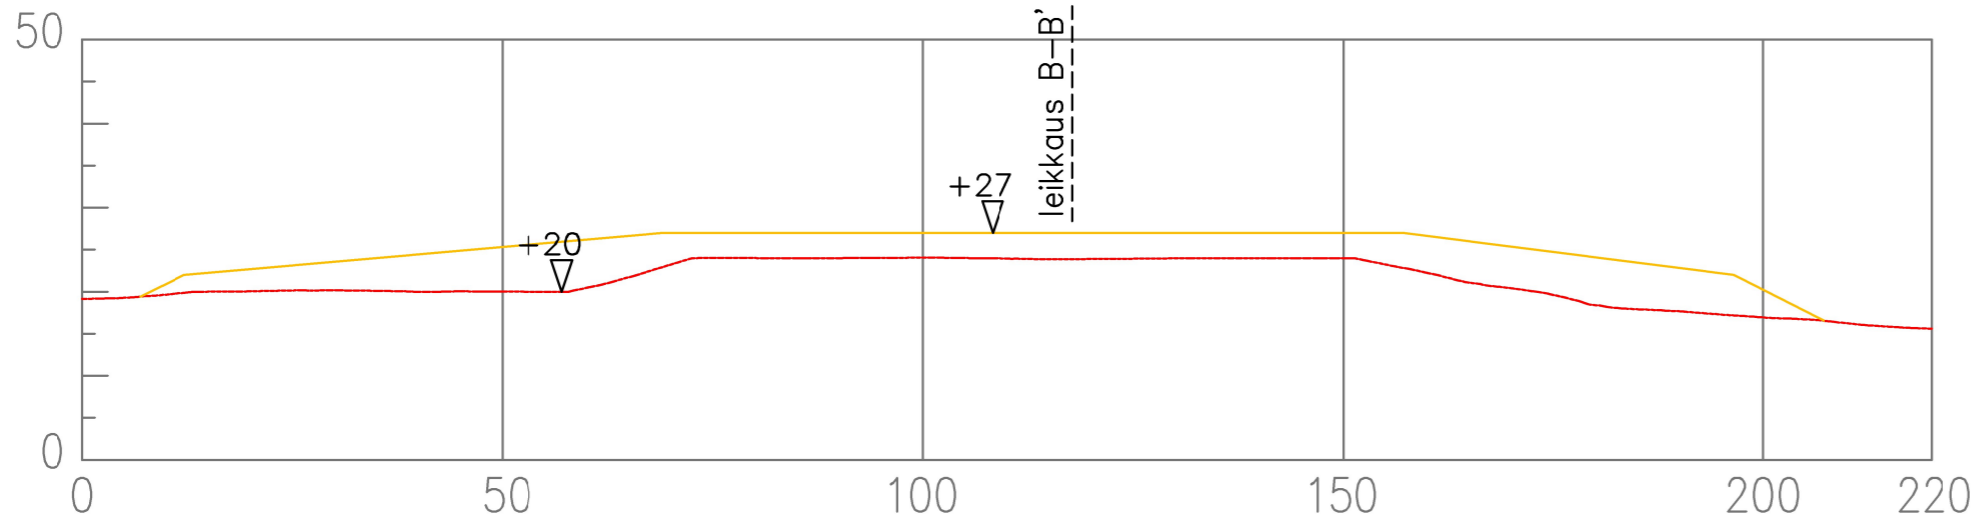


## MERKINTÖJÄ:

- Nykyinen maanpinta
- Meluvalli 1:2
- Ottamisalueen raja
- ➡ Ottoalueen raja
- +20  
▽ Korkeus

# LEIKKAUS B-B'

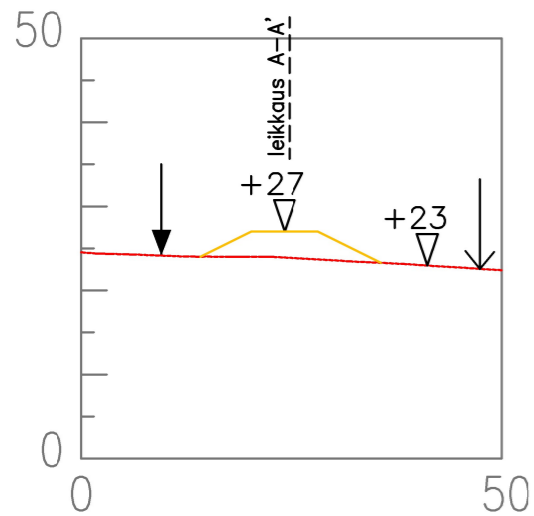

Rakennuskohteen nimi ja osoite Porvoo Tolkkinen		K.osa/Kylä Tolkkinen	Tila	Tontti 638-469-20-121
 Mannerheimintie 103a 00281 Helsinki	PVM.	24.1.2024	Piiirustuksen sisältö	
	PIIRT.		Meluvalli leikkaukset A-B vaihe 2 1:900	
	SUUNN.	Toivo Viljakainen	Suunnitteluuala, työn numero ja piirustuksen numero	
	TARK.		<b>Liite 5g</b>	