

Poikkeaminen

Tykkimiehentie 1


| | |
|-----------------------------------------------|--------------------------------------------|
| Asiointikunta Porvoo | Hakemuksen vaihe Hakemus jätetty |
| Kiinteistötunnus 638-484-3-53 | Hakemus jätetty 08.08.2024 |
| Asiointitunnus: LP-638-2024-01441 | Käsittelijä (Tyhjä) |
| Hankkeen osoite Tykkimiehentie 1 | Hakija Porvoon vesi |
| Toimenpiteet Poikkeamisen hakeminen | |

Hankkeen kuvaus

| |
|---|
| Hankkeen kuvaus |
| Selostus rakennushankkeesta tai toimenpiteestä Rakennetaan jätevedenpumppaamo. Pumppaamo on ns. "Mökkipumppaamo" joka koostuu maanpäällisestä 10 - 15 m ² :n kokoisesta maan päällisestä rakennuksesta ja maanalaisesta muovisäiliöstä. Jätevedenpumppaamon tarkoituksena on turvata Länsi-Näsin kasvavan asuinalueen jätevedensiirto alueelta eteenpäin kohti jätevedenpuhdistamo. Rakennuksen tarkoituksena on taata pumppaamon käyttäjille turvalliset työskentelyolosuhteet ja mahdollistaa hajunpoistolaitteistojen asentamisen varmuuden vuoksi. Jätevedenpumppaamon huoltoa varten pumppaamolle rakennetaan kivituhkapintainen huoltopiha. |
| Poikkeamiset säännöksistä perusteluineen Rakennuspaikka sijaitsee asemakaavassa merkityllä Puistoalueella. Puistoalueelle ei ole annettu rakennusoikeutta. Pumppaamon sijainti on rakennettavien jätevesilinjojen kannalta parhaalla paikalla. Pumppaamon sijoituksella ko. paikkaan voidaan parhaiten turvata Länsi-Näsin kasvavan asuinalueen jätevedensiirto alueelta eteenpäin kohti jätevedenpuhdistamo. Pumppaamon on yli 30 metrin päässä lähimmästä asuintalosta, jolloinhuoltotöistä ei tule haittaa asukkaille (melu, haju) ja huoltopiha mahdollistaa huoltotöissä tarvittavien ajoneuvojen sijoittamisen huoltopihalle töiden ajaksi. |

Poikkeusasian rakennuspaikka



| | |
|---------------------------------------------------|-----------------------------------------|
| Kiinteistö | |
| Tilan nimi HORNHATTULA OCH JOHANNESBERG | Rekisteröintipäivä 01.01.1997 |
| Maapinta-ala 94.0825 | Vesipinta-ala 6.1532 |
| Rakennuspaikka sijaitsee rannalla Ei | |

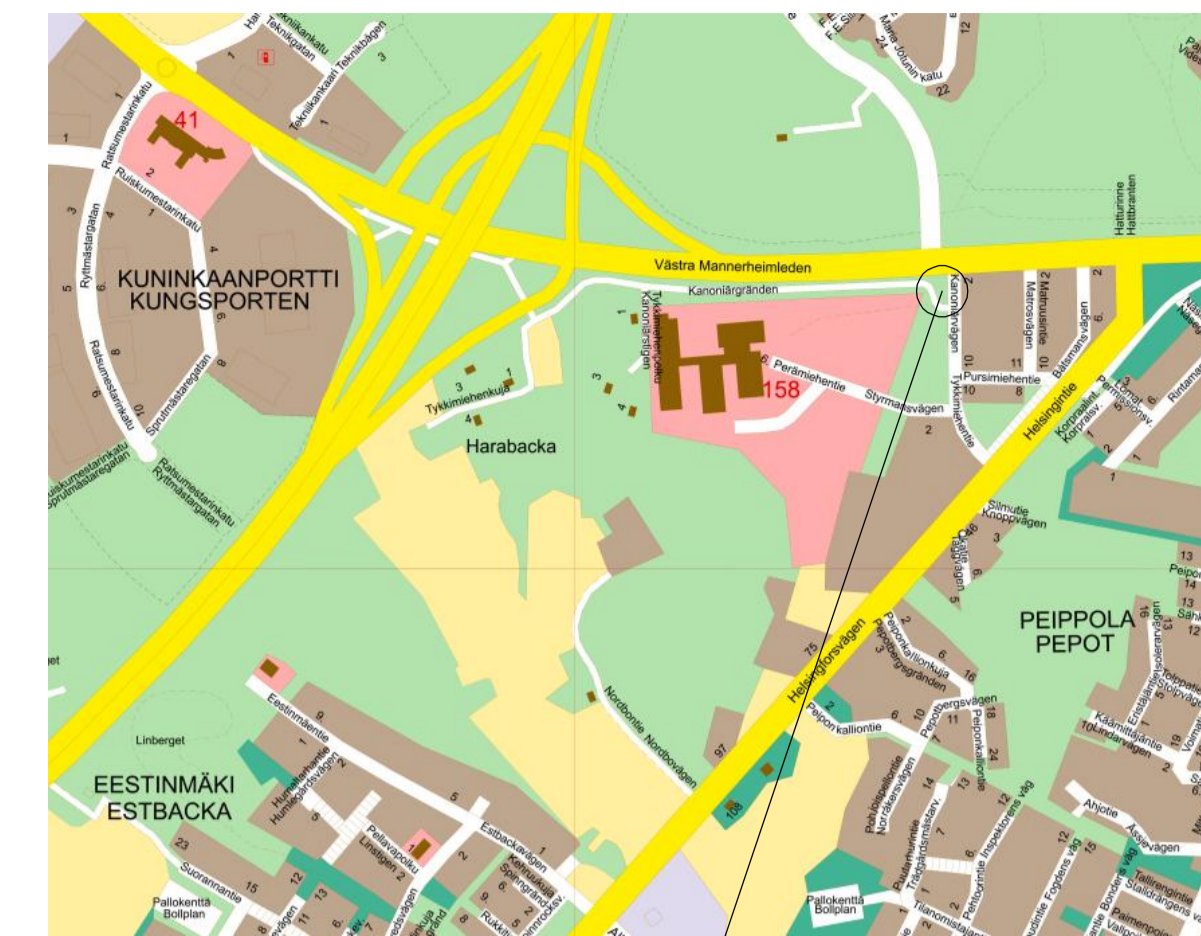

PUMPPAAMON SIJAINTI



| Tunn. | Lukum. | Muutos | Nimim. | Päiväys |
|---|------------------------------|--------|-----------------------------------------------|-------------------------------------------------------------------------------------------------|
| 484 | HORNHATTULA OCH JOHANNESBERG | 3:53 | Viranomaisen merkintöjä | |
| Rakennusohjelmakoode: UUDISRAKENNUS Rakennuskohteen nimi ja osoite: Porvoon vesi Jätevedenpumppaamo Tykkimiehentie 2 Porvoo | | | Piirustustyypit: PÄÄPIIRUSTUS Asemapiirros | Julkaisun nro: 1 Mittakaava: 1:200 |
| Ramboll PL 25, Itsehallintokuja 3 02601 ESPOO puh. 020 755 611 fax 020 755 6201 | | | Suunnittelija: ARK Piirustusnumero: 101 | Työnumero: RWA2024N00568 Muutos: 101 päivä: JULA suuri: JULA päivämäärä: 07.08.2024 |

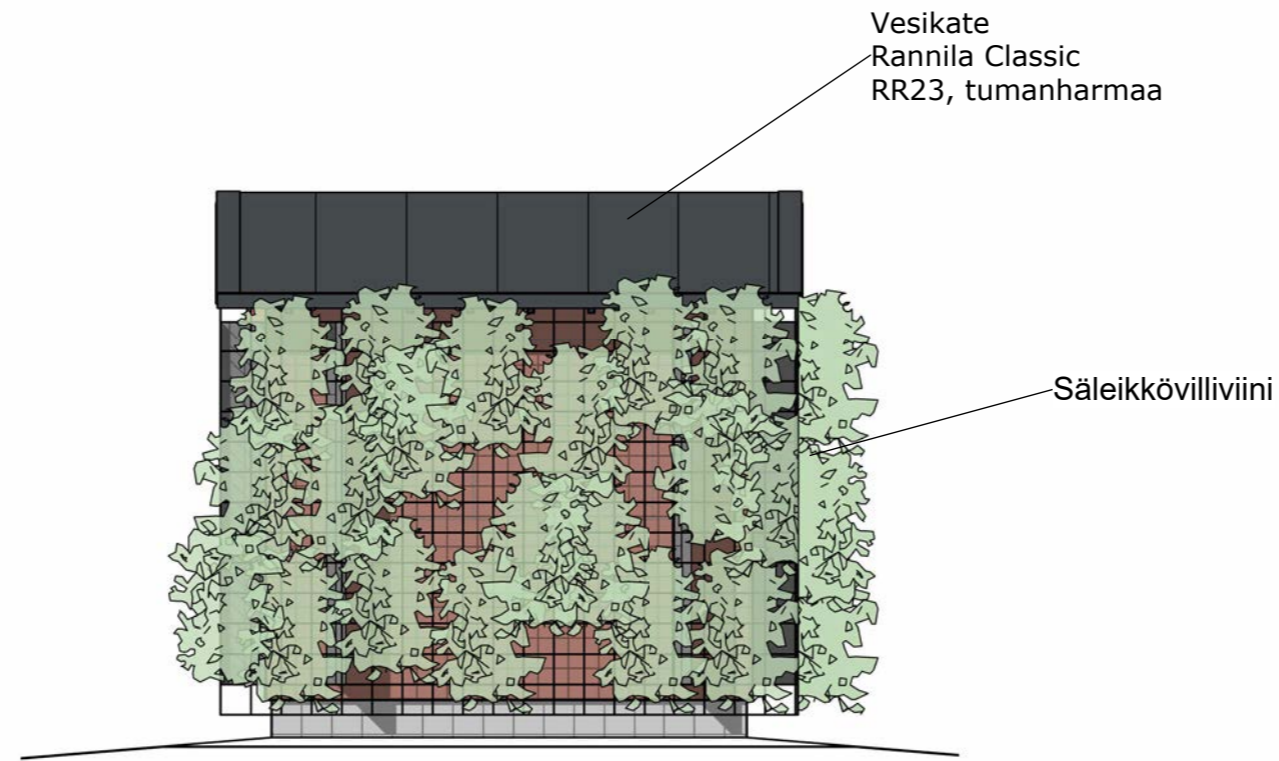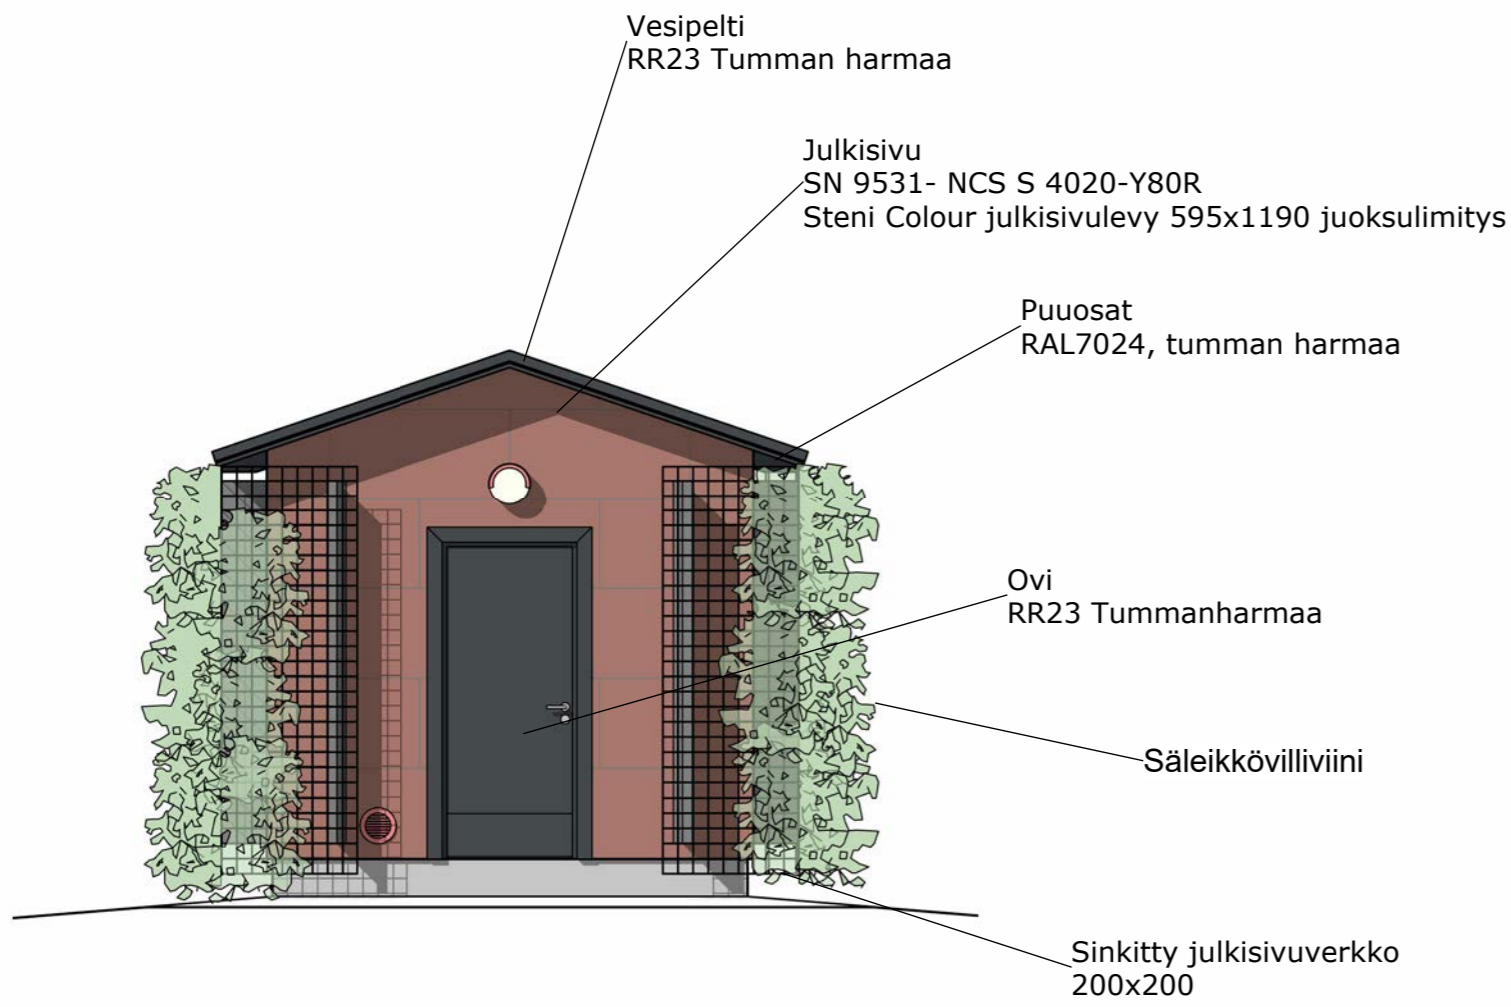

Tasokoordinaatisto ETRS-GK25
Korkeusjärjestelmä N2000

Tunnus Päiväys Muutos

Muuttanut

| | | | |
|---------------------------------------------------------|---|--------------------|-------------------------------------------|
| K.osa/Kylä 484 | Kortteli/Tila HORNHATTULA OCH JOHANNESBERG | Tontti/Rno 3:53 | Viranomaisten merkintöjä |
| Rakennustoimenpide Uudisrakennus | Rakennuskohteen nimi ja osoite Porvoon vesi Jätevedenpumppaamo Tykkimiehentie 1 Porvoo | | Piirustuslaji Pääpiirustus |
| | | | Piirustuksen sisältö Julkisivut |
| | | | Juokseva no 1:50 |
| | | | Mittakaava |
| | | | Suunn.ala ARK |
| | | | Työnumero RWA2024N00568 |
| | | | Tiedosto |
| | | | Piirustusno 005 |
| | | | Muutos |
| Suunnittelija (nimi, tutkinto, allekirj.) Juha Laine | Ramboll Finland Oy Itsehallintokuja 3 02601 Espoo puh. 020 755 611 etunimi.sukunimi@ramboll.fi | | Piirt. JAKAA |
| | | | Tark. JULA |
| | | | Päiväys 07.11.2024 |