


asemapiirros 1:1500



asemapiirros 1:500

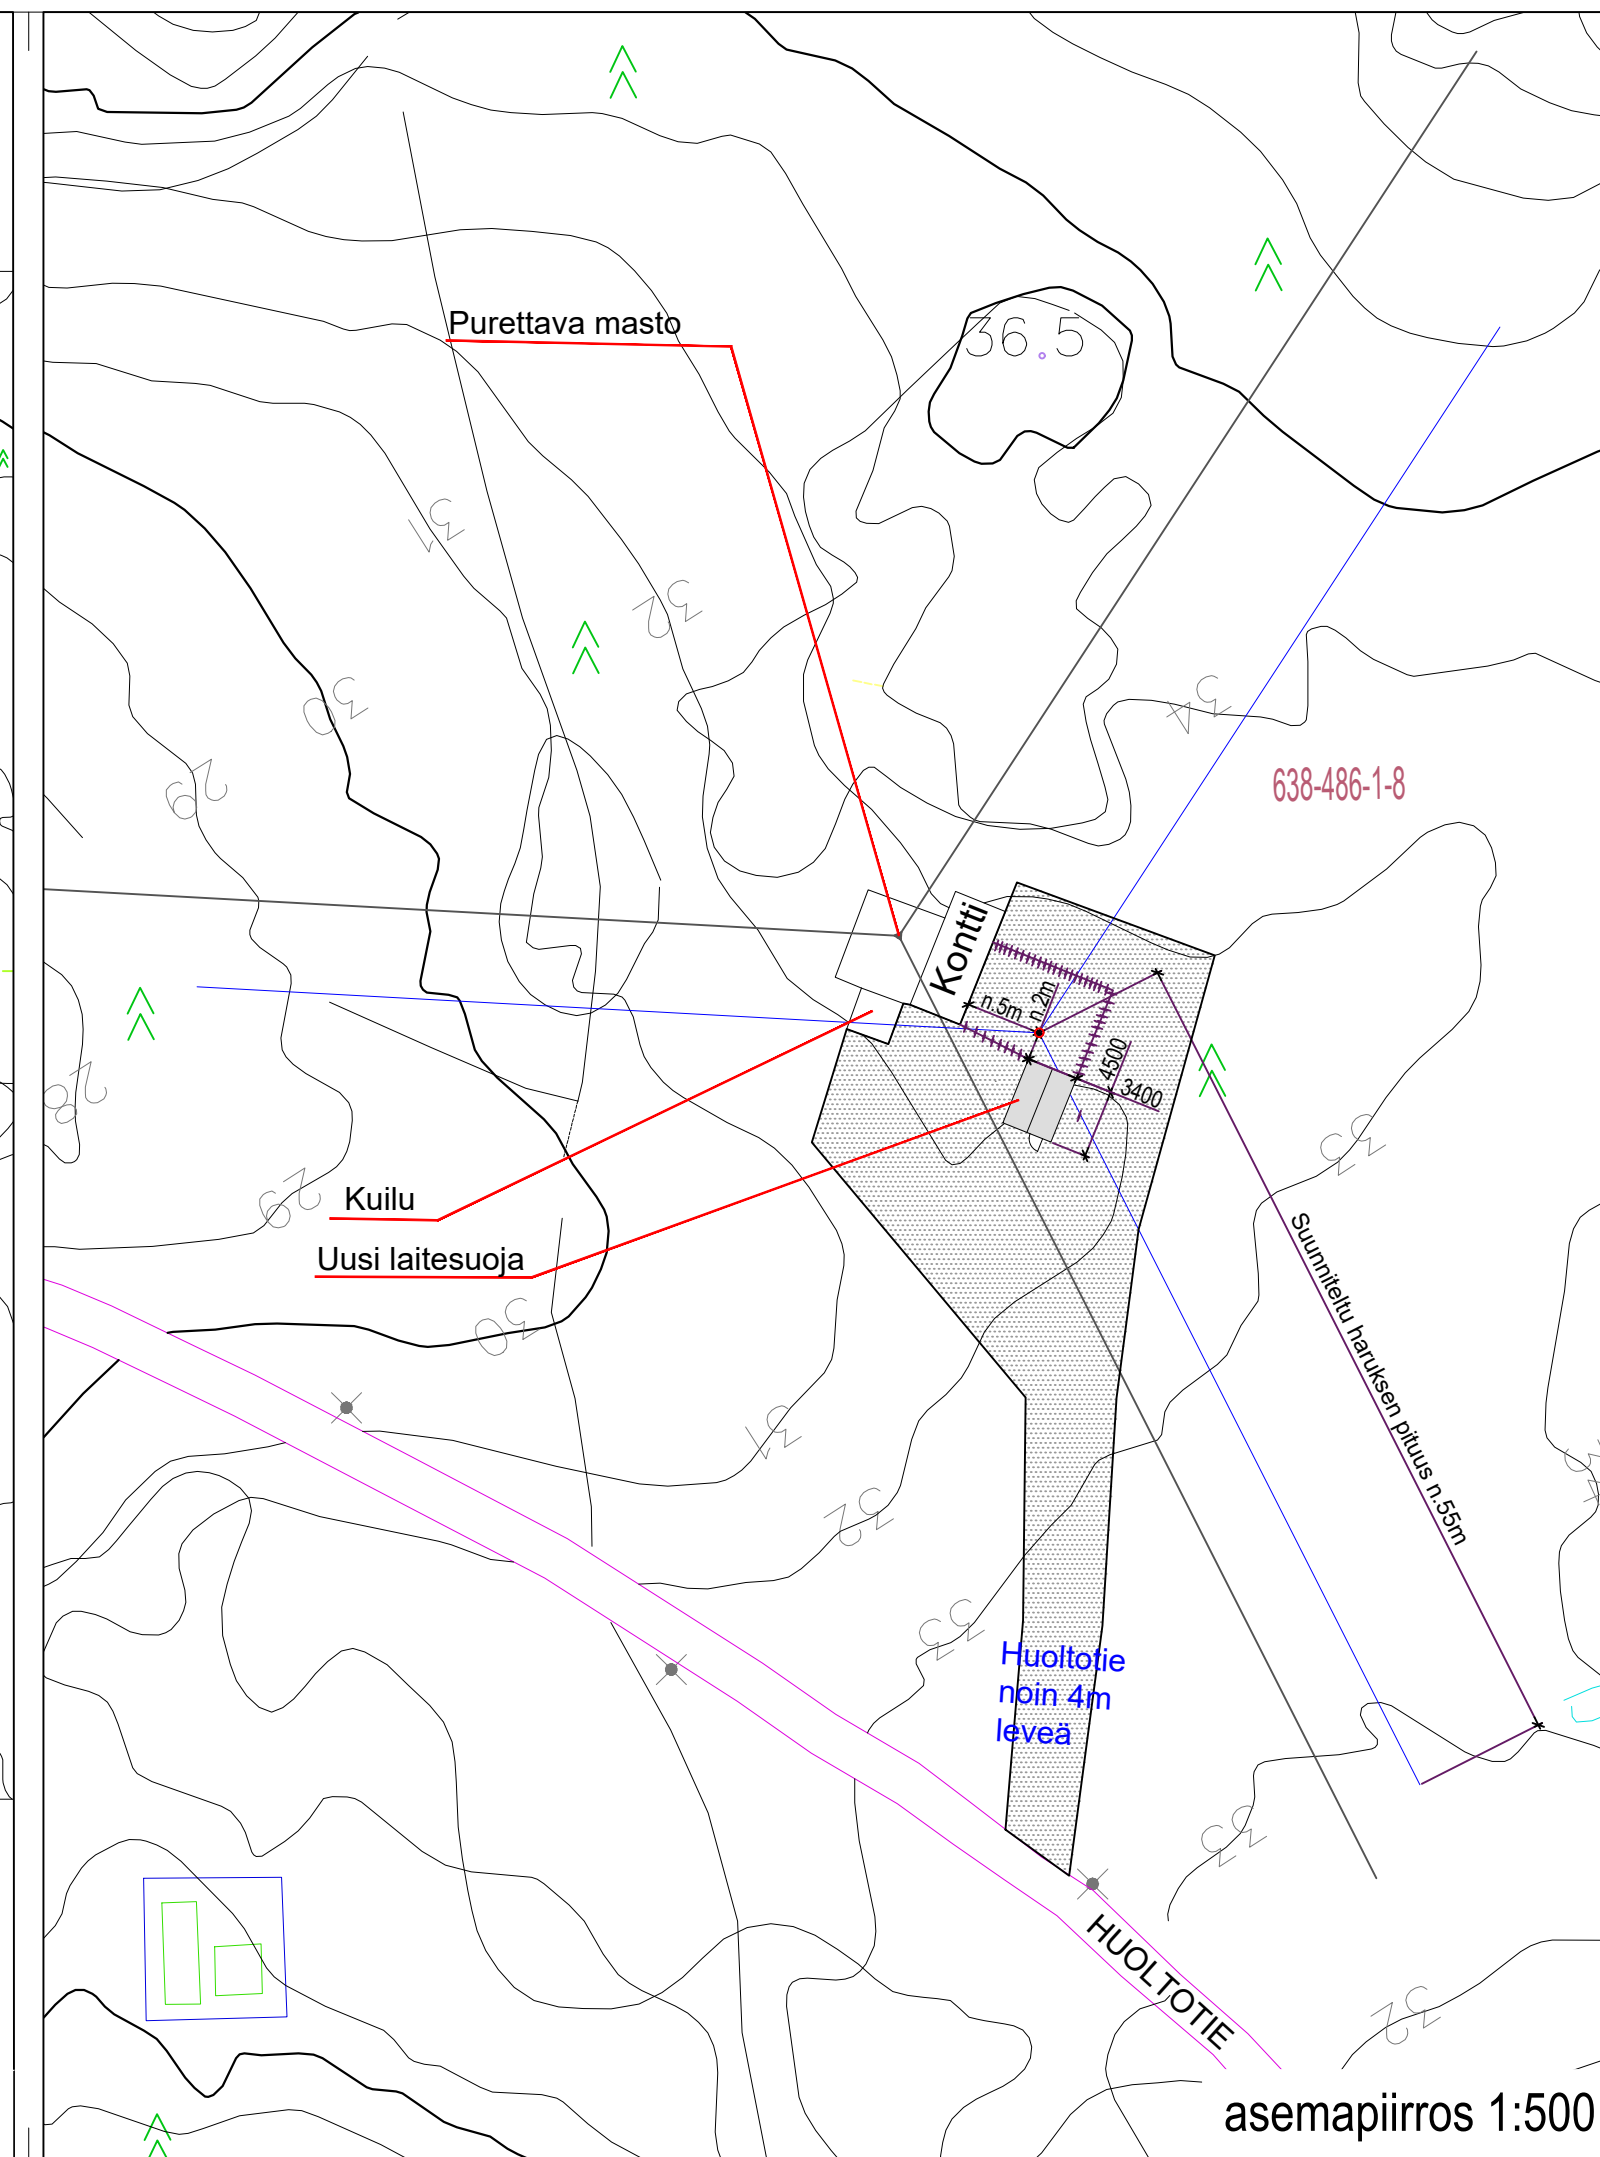

VL-2 Lähivirkistysalue, jolla on erityisiä ympäristöarvoja
 Alue on suunniteltava siten, että virkistystoiminta sopeutuu alueen maisemallisiin ja luonnonsuojellisiin arvoihin. Alueen käyttöä suunniteltaessa ja toteutettaessa on otettava huomioon luonnon monimuotoisuuden kannalta tärkeiden elinympäristöjen ja eliölajiesiintymien säilyttämisedellytykset.


Osayleiskaava on tullut voimaan 24.5.2006.
 Delgeneralplanen tråder i kraft 24.5.2006.

- laitesuojan koko ja peltiprofiilin muoto riippuvat valitusta laitesuojatoimituksesta.
- lev. 2700-3500mm
- pit. 4200-4600mm
- kokonaisala 11,3 - 16,1m²
- tilavuus 23 - 34m³
- Paloluokka P3

Vapaasteisova harusmasto h = 91m+3m=94m
 z = +32.5 m (maanpinnan korkeus merenpinnasta, korkeusjärjestelmä N2000)

maston keskipisteen koordinaatit

	p	i
ETRS-GK26	6 697 169	26 482 223
ETRS-TM35FIN	6 695 178	427 107
WGS84	60°23' 11.086"	25° 40' 39.521"

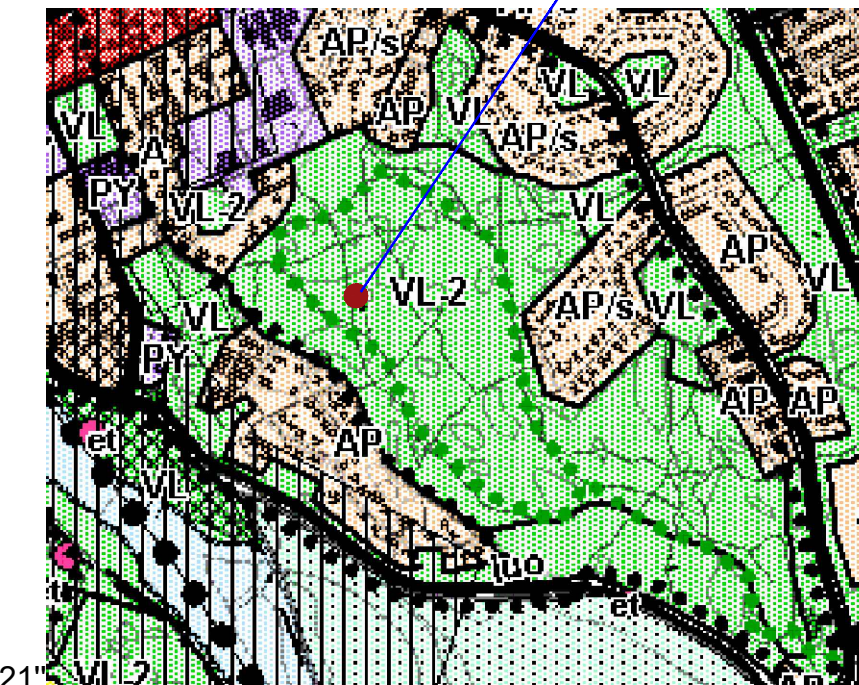

K.osa/Kylä Porvoo (638)	Kortti/Tila Borgå	Tontti/Rn:o 486-1-8	Viranomaisen merkintöjä varten	
Rakennustoimenpide ERILLISLAITE	Pinustuslaji PÄÄPIIRUSTUS	No 1(3)	Korkeus- ja koord. järjestelmä N2000 / ETRS-GK26	
Rakennuskohteen nimi ja osoite Matkaviestintukiasema Joonaanmäki / Porvoo Pellingintie 5 06100 PORVOO	Pinustuksen sisältö ASEMAPIIRROS		Mittakaavat 1:1500 1:500	
Telia TELIA FINLAND Oyj PL 106, 00051 TELIA	Suunnitteluala ARK	Työn n:o	Piir. n:o 01	Muutos
Päsuunnittelija Rejlers Finland Oy, RI Tommi Nurmi	Kohteen suunnittelutunnus Telia Towers Finland Oy / Joonaanmäki		Pvm 31.10.2024	
Suunnittelija Rejlers Finland Oy, Timo Salmelainen				