



KUNGÖRELSE OM BESLUT OM INLÖSNINGSTILLSTÅND

Statsrådet har vid sitt allmänna sammanträde den 13 februari 2025 beviljat Fingrid Oyj och Porvoon Sähköverkko Oy inlösningsstillstånd och tillstånd till förhandsbesittningstagande för inlösen av nyttjanderätten till kraft- och dataöverföringslinjer i Stadshagen–Sannäs i Borgå stad.

Beslutet om inlösningsstillstånd finns framlagt för påseende på arbets- och näringsministeriets webbplats 19.2.2025–28.3.2025. Delfåendet anses ha skett den sjunde dagen efter ovan nämnda publiceringstidpunkt.

Överinspektör
Johanna Juvonen

BILAGOR Beslut om inlösningsstillstånd samt besväransvisning

Statsrådets beslut med anledning av Fingrid Oyj:s och Porvoon Sähköverkko Oy:s ansökan om inlösningsstillstånd och tillstånd till förhandsbesittningstagande (Stadshagen-Sannäs 2 x 110 kV) i enlighet med lagen av den 29 juli 1977 om inlösen av fast egendom och särskilda rättigheter (603/1977, nedan inlösningslagen).

Utfärdat i Helsingfors den 13 februari 2025

ANSÖKAN

Fingrid Oyj och Porvoon Sähköverkko Oy (nedan sökandena) har i en ansökan som inkom den 23 maj 2023 ansökt om inlösningsstillstånd enligt 5 § i inlösningslagen för att förvärva bestående nyttjanderätt till det i ansökan och bilagorna angivna området i Borgå stad som behövs för en 2 x 110 kilovolts (kV) elöverföringsledning och för utrustning för dataöverföring. Sökandena har ansökt om tillstånd till förhandsbesittningstagande enligt 58 § i inlösningslagen för den egendom som ska inlösas. Sökandena har ansökt om att bestämmandet av föremålet för inlösningslagen till sina mindre viktiga delar hänskjuts till inlösningsförrättningen i enlighet med 10 § i inlösningslagen.

Inlösen börjar från fastigheten Borgå 638-486-1-8 i Borgå stad och slutar på fastigheten Lillbacka 638-458-1-78 i Borgå stad. Ledningens längd är cirka 5,8 kilometer.

De sökande har för avsikt att förnya den nuvarande kraftledningen på 110 kV mellan Borgå-Abborrfors på avsnittet mellan Stadshagens fränkiljarstation och Sannäs fränkiljarstation. Den nuvarande kraftledningen ska rivas och en ny kommer att byggas huvudsakligen där den nuvarande kraftledningen på 110 kV finns. Den nya kommer att byggas som en kraftledning med två strömkretsar på 2 x 110 kV av vilka den ena strömkretsen kommer att ägas av distributionsnätinnehavaren Porvoon Sähköverkko Oy. Kraftledningen behövs för att förstärka eldistributionen i området, för att förbättra leveranssäkerheten särskilt för Porvoon Sähköverkko Oy:s elstationer i Vårberga och Grännäs. Samtidigt ska Fingrid Oyj förnya sin egen andel av kraftledningen som byggdes på 1980-talet.

Den nya kraftledningen på 2 x 110 kV kommer huvudsakligen att placeras i den nuvarande ledningsgatan på platsen för den kraftledning på 110 kV som ska rivas mellan fränkiljarstationen Stadshagen och fränkiljarstationen Sannäs. Ledningsområdet är sammanlagt ca 46 meter brett.

Energimyndigheten beviljade den 8 januari 2021 projekttillstånd för den andra strömkretsen som Porvoon Sähköverkko Oy blir ägare av.

Det gjordes en miljöutredning i fråga om projektet 2019. Resultaten från miljöutredningen har beaktats i projektplaneringen.

Kraftöverföringsprojektet är brådskande, avsikten var att byggandet av ledningen skulle inledas 2024.

UTLÅTANDEN

Myndigheternas utlåtanden

Närings-, trafik- och miljöcentralen i Nyland har konstaterat att man vid planeringen av kraftledningen bör beakta eventuella övergångsställen på landsvägar.

Nylands förbund har konstaterat att projektet ligger i linje med situationen enligt den gällande landskapsplanen.

Borgå stad har inte haft något att anmärka med anledning av ansökan.

Utlåtanden av parterna

Projektet berör 57 registerenheter. Berörda fastighetsägare och innehavare av nyttjanderätt har beretts tillfälle att avge utlåtande om ansökan i enlighet med 8 § i inlösningslagen.

Fastighetsägarna har inte lämnat in några utlåtanden.

TILLÄMPLIGA BESTÄMMELSER

Enligt 15 § 1 mom. i Finlands grundlag är vars och ens egendom tryggad. Enligt paragrafens 2 mom. bestäms det genom lag om expropriation av egendom för allmänt behov mot full ersättning.

Enligt 4 § 1 mom. i inlösningslagen får inlösen ske när allmänt behov så kräver. Inlösen får likväl inte verkställas, om inlösningens syfte kan uppnås lika lämpligt på något annat sätt eller om det men inlösningen förorsakar enskilt intresse är större än den nytta som den medför för allmänt intresse.

Av 4 § 2 mom. i inlösningslagen framgår att även en privaträttslig sammanslutning som visar att ett allmänt behov kräver inlösen och framlägger tillförlitlig utredning om att den egendom som ska lösas in kommer att användas för avsett ändamål kan vara sökande av inlösen.

Enligt 5 § 1 mom. i inlösningslagen utfärdar statsrådet vid sitt allmänna sammanträde inlösningsstillstånd på ansökan.

Enligt 10 § 1 mom. i inlösningslagen ska föremålet för inlösningen specificeras i inlösningsstillståndet. Bestämmandet av föremålet för inlösningen kan dock till sina mindre viktiga delar hänskjutas till inlösningsförrättningen, om inlösen verkställs för byggande av en kraftledning, ett naturgasnät eller något annat motsvarande projekt och det kan anses vara tillräckligt att den allmänna sträckningen för föremålet för inlösen anges när inlösningsstillståndet utfärdas.

Av 58 § i inlösningslagen framgår att om ett brådskande inledande av arbetena eller andra viktiga skäl så kräver, kan sökanden få rätt att ta egendom som ska inlösas i sin besittning före den i 57 § 1 mom. i inlösningslagen avsedda tidpunkten.

Enligt 59 § 1 mom. i inlösningslagen beviljas tillstånd till förhandsbesittningstagande på ansökan av den myndighet som utfärdar inlösningsstillstånd.

STATSRÅDETS BESLUT

Statsrådet beviljar med stöd av 4 § i inlösningslagen sökandena tillstånd att enligt ansökan och därtill fogad karta, genom inlösen förvärva bestående nyttjanderätt till de områden i Borgå stad som tillhör de fastigheter som räknas upp i ansökan och som behövs för 2 x 110 kV och 110 kV elöverföringsledning och utrustning för dataöverföring. Inlösen börjar från fastigheten Borgå 638-486-1-8 i Borgå stad och slutar på fastigheten Lillbacka 638-458-1-78 i Borgå stad. Ledningens längd är cirka 5,8 kilometer.

I enlighet med 10 § 1 mom. i inlösningslagen ska bestämmandet av föremålet för inlösningsen till sina mindre viktiga delar hänskjutas till inlösningsförrättningen.

Statsrådet beviljar sökandena tillstånd till förhandsbesittningstagande enligt 58 § i inlösningslagen.

Motivering

Genom inlösningsprojektet förstärks eldistributionen i Borgåregionen och i synnerhet driftsäkerheten hos elstationerna i Vårberga och Grännäs. Statsrådet anser att projektet är påkallat av ett allmänt behov.

Statsrådet anser att de begränsningar av nyttjanderätten som sökandena ansökt om är sedvanliga för motsvarande projekt samt nödvändiga och proportionella för att inlösningsens syfte ska uppnås. Därutöver anser statsrådet att den linjeledning och metod för genomförandet som framgår av ansökan är ändamålsenlig och motiverad. Inlösningsens syfte kan inte uppnås lika väl på något annat sätt.

Byggandet av ledningen kommer huvudsakligen att genomföras i den befintliga ledningsgatan, vilket innebär att projektet inte medför några betydande skadliga miljökonsekvenser eller betydande nya olägenheter för fastighetsägarna. Statsrådet anser att den nytta som projektet medför för allmänt intresse är större än det men som det förorsakar enskilt intresse.

Sökandena har ansökt om beviljande av tillstånd till förhandsbesittningstagande för byggande av en kraftledning, eftersom avsikten var att byggandet av ledningen skulle inledas redan 2024. Statsrådet anser att kravet på brådska uppfylls och att tillstånd till förhandsbesittningstagande kan beviljas i enlighet med ansökan.

Beviljade rättigheter

Ledningsgatans bredd är 26 meter. På bägge sidor om ledningsgatan inlöses 10 meter breda kantzoner, där de växande trädens höjd begränsas så att de inte orsakar ledningen skada. Byggnadsgränsen gäller hela ledningsgatan med kantzoner.

Ägaren till ledningen har för byggande, användning, inspektion, underhåll, reparation och förnyelse av ledningar, stolpar och annan utrustning som är nödvändig för överföring av el och information, rätt att:

- 1) anlägga och upprätthålla en elöverföringsledning på ledningsgatan, inklusive stolpar, stag och annan utrustning samt anordningar för dataöverföring,

- 2) utföra nödvändiga mätningar på ledningsgatan och göra jordningar där markägarna ersätts separat för skador som uppstår under arbetet,
- 3) hålla ledningsgatan fri från träd, sly och andra föremål som kan ha en störande inverkan på driften och underhållet av ledningen,
- 4) avlägsna byggnader och andra konstruktioner från ledningsgatan, om ett separat avtal om bevarande eller uppförande av byggnader och andra konstruktioner inte har ingåtts,
- 5) på ett lämpligt sätt märka ut ledningsgatans gränser så att de är lätta att se,
- 6) märka träd som växer i kantzonen och av särskilda skäl även träd som växer utanför ledningsområdet och som på grund av sin höjd kan vara farliga för ledningen, och fälla sådana träd om inte skogsägaren själv ombesörjer avverkningen av dem. Skada på grund av avverkning av träd utanför ledningsområdet ersätts separat till markägaren.
- 7) Personer som arbetar för kraftledningsägarens räkning har rätt att längs ledningsgatan röra sig till fots eller med fordon från en stolpe till en annan. För detta ändamål har sökanden rätt att där anlägga tillfälliga körvägar och trummor, bygga och underhålla nödvändiga grindar i de staket som finns på ledningsgatan samt använda fastighetens vägar och stigar som leder till ledningsgatan samt vid behov även andra områden för att röra sig till fots eller med motordrivna fordon eller andra arbetsmaskiner och fordon.

Den nyttjanderätt som ska inlösas begränsar rättigheterna för den som överlåter egendom på följande sätt:

- 1) Mellan ledningsstolparnas konstruktioner och närmare än tre (3) meter utanför dem får inga slags konstruktioner eller anordningar anläggas, med undantag för vanliga staket.
- 2) Staket får inte fästas på stolpar eller stödkonstruktioner.
- 3) Diken eller andra schakt får inte grävas och vägrätt får inte grundas närmare än tre (3) meter från stolpkonstruktionerna. Avståndet räknas från fast kant i dike eller schakt.
- 4) På ledningsgatan får man inte utan särskilt tillstånd odla träd eller hålla byggnader eller andra konstruktioner eller anordningar högre än två (2) meter, med undantag för vanliga staket. Byggnader får inte uppföras närmare än 23 meter från ledningsgatans mittlinje.
- 5) Träd som växer på kantzonen får vara höst 10 meter vid ledningsgatans kant, och på övriga delar av kantzonen får träden vara så mycket högre än detta mått som trädens avstånd från ledningsgatans kant är.
- 6) På ledningsgatan och dess närhet får man inte bedriva sådan verksamhet som kan medföra fara för användningen av ledningen och risk för att ledningen inte hålls i skick.

ÄNDRINGSSÖKANDE

Ändring i beslut som gäller inlösningsstillstånd får sökas genom besvär hos högsta förvaltningsdomstolen. Besvär får anföras på den grund att beslutet är lagstridigt. Besvärstiden är 30 dagar från delfäendet av beslutet. Av den bifogade besvärсанvisningen framgår hur man ska gå till väga för att söka ändring. Enligt 87 § i inlösningslagen får i beslut som gäller beviljande av tillstånd till förhandsbesittningstagande ändring inte separat sökas genom besvär.

Miljö- och klimatminister



Sari Multala

Överinspektör


Johanna Juvonen**Kopians riktighet bestyrkes av**

FÖR KÄNNEDOM

Lantmäteriverket
Närings-, trafik- och miljöcentralen i Nyland
Nylands förbund
Borgå stad
Sökande
Fastighetsägare

BILAGOR

Besväransvisning
Karta
Ritning över ledningsområdet

BESVÄRSANVISNING

Besvärsmyndighet

Den som är missnöjd med detta beslut får söka ändring i det hos högsta förvaltningsdomstolen genom skriftliga besvär. Besvär får anföras på den grunden att beslutet strider mot lag. Besvärsskriften ska riktas till besvärsmyndigheten och den ska lämnas till högsta förvaltningsdomstolens registratorskontor inom besvärstiden.

Besvärstid

Besvär ska anföras inom 30 dagar från delfåendet av beslutet. Själva dagen för delfåendet räknas inte in i besvärstiden. Om besvärstidens sista dag infaller på en helgdag, en lördag, självständighetsdagen, första maj, julaftonen eller midsommaraftonen, ingår följande vardag i besvärstiden.

Vanlig delgivning sker per post genom brev till mottagaren. Mottagaren anses ha fått del av ärendet den sjunde dagen efter det att brevet avsändes, om inte något annat visas. Vid vanlig elektronisk delgivning anses mottagaren ha fått del av ärendet den tredje dagen efter det att meddelandet avsändes, om inte något annat visas.

Om det är fråga om mellanhandsdelgivning anses beslutet ha blivit delgivet den tredje dagen efter den dag som framgår av delgivnings- eller mottagningsbeviset, om inte något annat visas. Ärendet anses ha kommit till myndighetens kännedom den dag brevet anlände.

Besvärens innehåll

I besvärsskriften ska uppges

- det beslut i vilket ändring söks
- till vilka delar ändring söks i beslutet, vilka ändringar som yrkas och de grunder på vilka ändring yrkas
- vad besvärsrätten grundar sig på om det överklagade beslutet inte avser ändringssökanden själv
- ändringssökandens namn, hemkommun och telefonnummer
- postadress och eventuell annan adress till vilken handlingar som hänför sig till rättegången kan sändas.

Om ändringssökandens talan förs av hans eller hennes lagliga företrädare eller ombud, eller ett rättegångsbiträde som fått tillstånd till det, eller om någon annan person har uppgjort besvären, ska i besvärsskriften även uppges namn, hemkommun, postadress och telefonnummer för denna person.

Medan besvären är anhängiga ska högsta förvaltningsdomstolen utan dröjsmål underrättas om ändringar i kontaktuppgifterna.

Bilagor till besvärsskriften

Till besvärsskriften ska fogas

- det beslut i vilket ändring söks genom besvär, i original eller kopia med tillhörande besvärсанvisning
- delfåendebevis eller annan utredning som visar när besvärstiden har börjat
- de handlingar som ändringssökanden åberopar till stöd för sina yrkanden, om dessa inte redan tidigare har tillställts myndigheten
- en fullmakt för ombudet, om ombudet inte är en advokat, ett offentligt rättsbiträde eller ett rättegångsbiträde med tillstånd.

Inlämning av besvärsskriften

Besvärsskriften kan lämnas in personligen, per post som betald postförsändelse, med hjälp av en elektronisk dataöverföringsmetod eller av ett ombud eller med bud. Besvärsskriften sänds per post eller elektroniskt på avsändarens eget ansvar.

Besvärsskriften ska komma in till besvärsmyndigheten under tjänstetid innan besvärstiden på 30 dagar löper ut. Om besvärsskriften sänds elektroniskt ska meddelandet finnas tillgängligt för förvaltningsdomstolen i en mottagaranordning eller ett datasystem på ett sådant sätt att det kan behandlas den sista dagen av besvärstiden före kl. 16.15.

Högsta förvaltningsdomstolens tjänstetid är måndag till fredag kl. 8.00–16.15.


Besvär kan även anföras via förvaltnings- och specialdomstolarnas e-tjänst på adressen <https://asiointi.oikeus.fi/hallintotuomioistuimet>

Högsta förvaltningsdomstolens kontaktuppgifter:

postadress: PB 180, 00131 Helsingfors
besöksadress: Fabiansgatan 15, 00130 Helsingfors
telefonväxel: 029 56 40200
telefax: 029 56 40382
e-post: korkein.hallinto-oikeus@oikeus.fi

Rättegångsavgift

För behandlingen av ärenden i högsta förvaltningsdomstolen ska det enligt lagen om domstolsavgifter (1455/2015) tas ut en avgift. Avgiften är 610 euro. I lagen om domstolsavgifter finns särskilda bestämmelser om sådana fall då ingen avgift tas ut. <https://finlex.fi/sv/laki/ajantasa/2015/20151455/#P5>

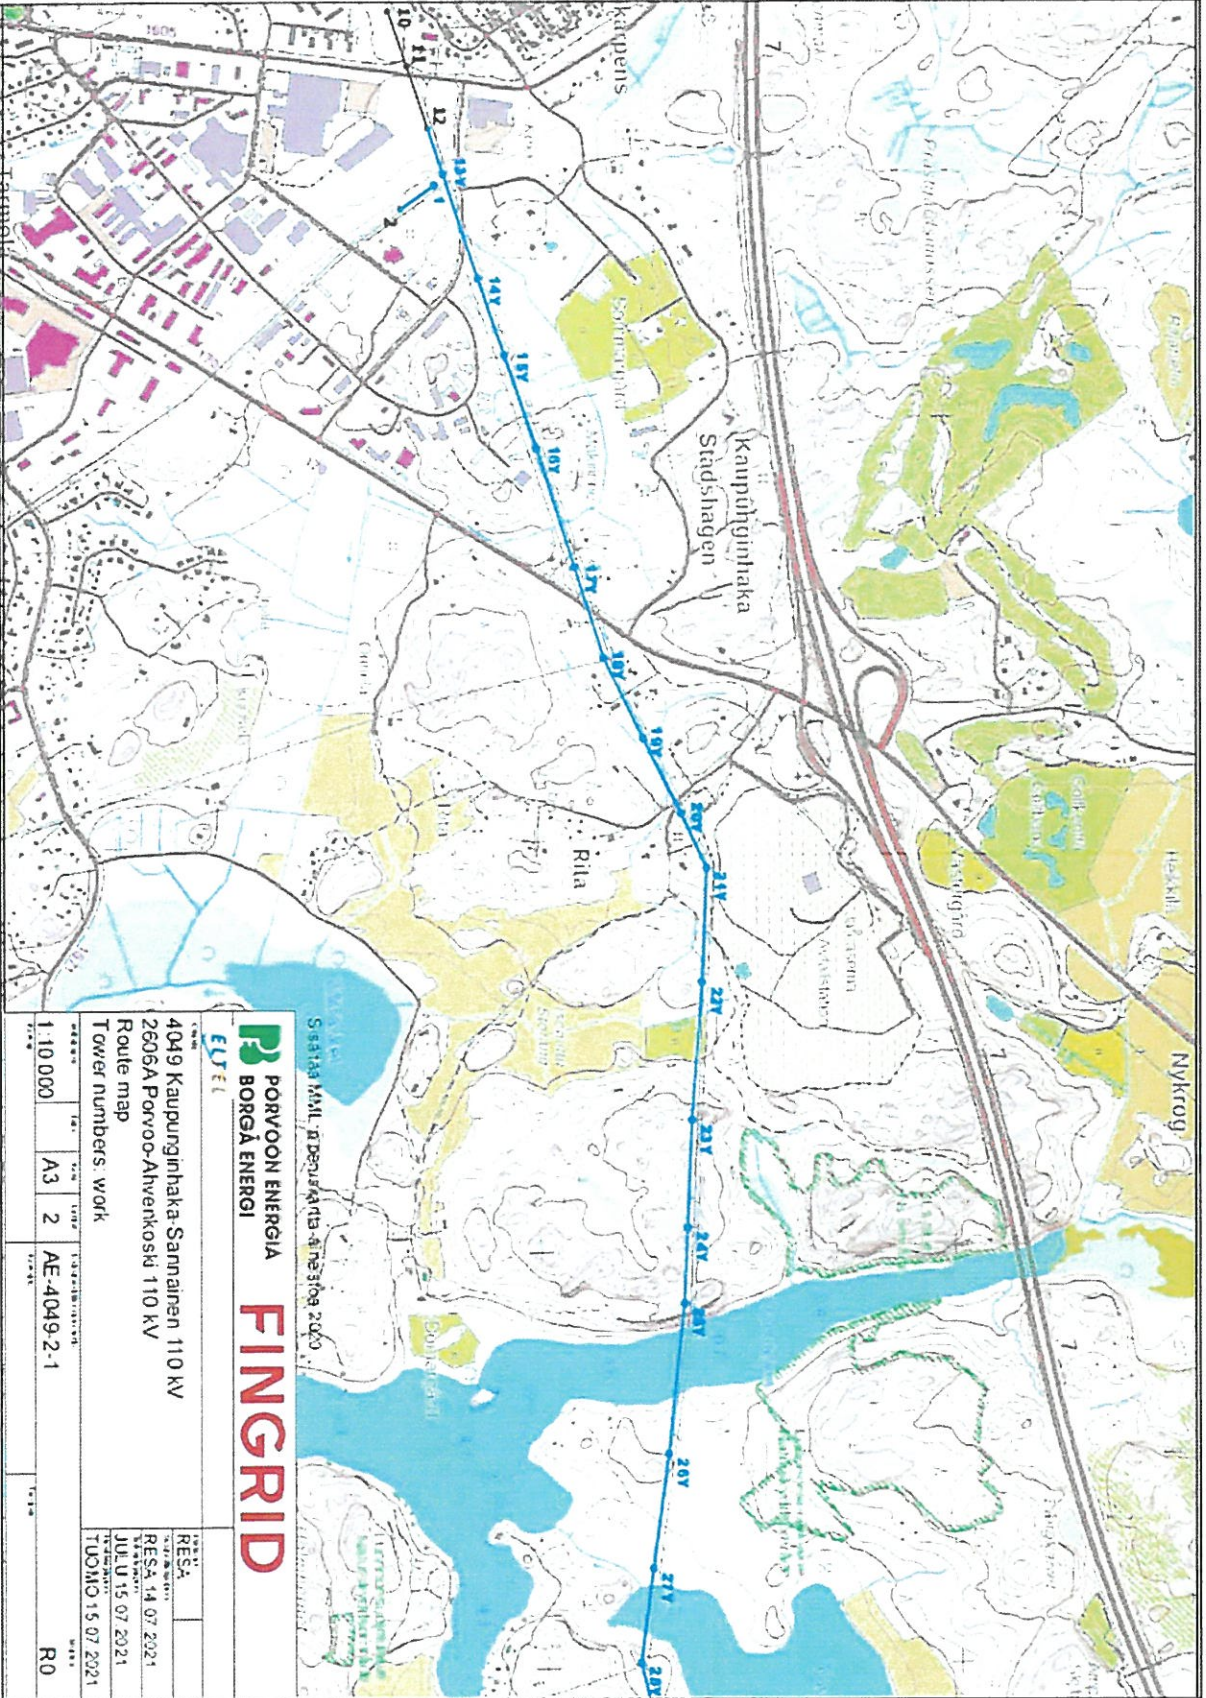

Sääntä MML ja Derivaattien Aineisto 2020


PORVOON ENERGIA
BORGA ENERGI
FINGRID

ELY E1

4049 Kaupunginhaka-Sannainen 110 kV
 2606A Porvoon-Ahvenkoski 110 kV

Route map
 Tower numbers - work

1:10 000	A3	2	AE-4049-2-1	RESA
				RESA 14.07.2021
				JULU 15.07.2021
				TUOMO 15.07.2021
				R0

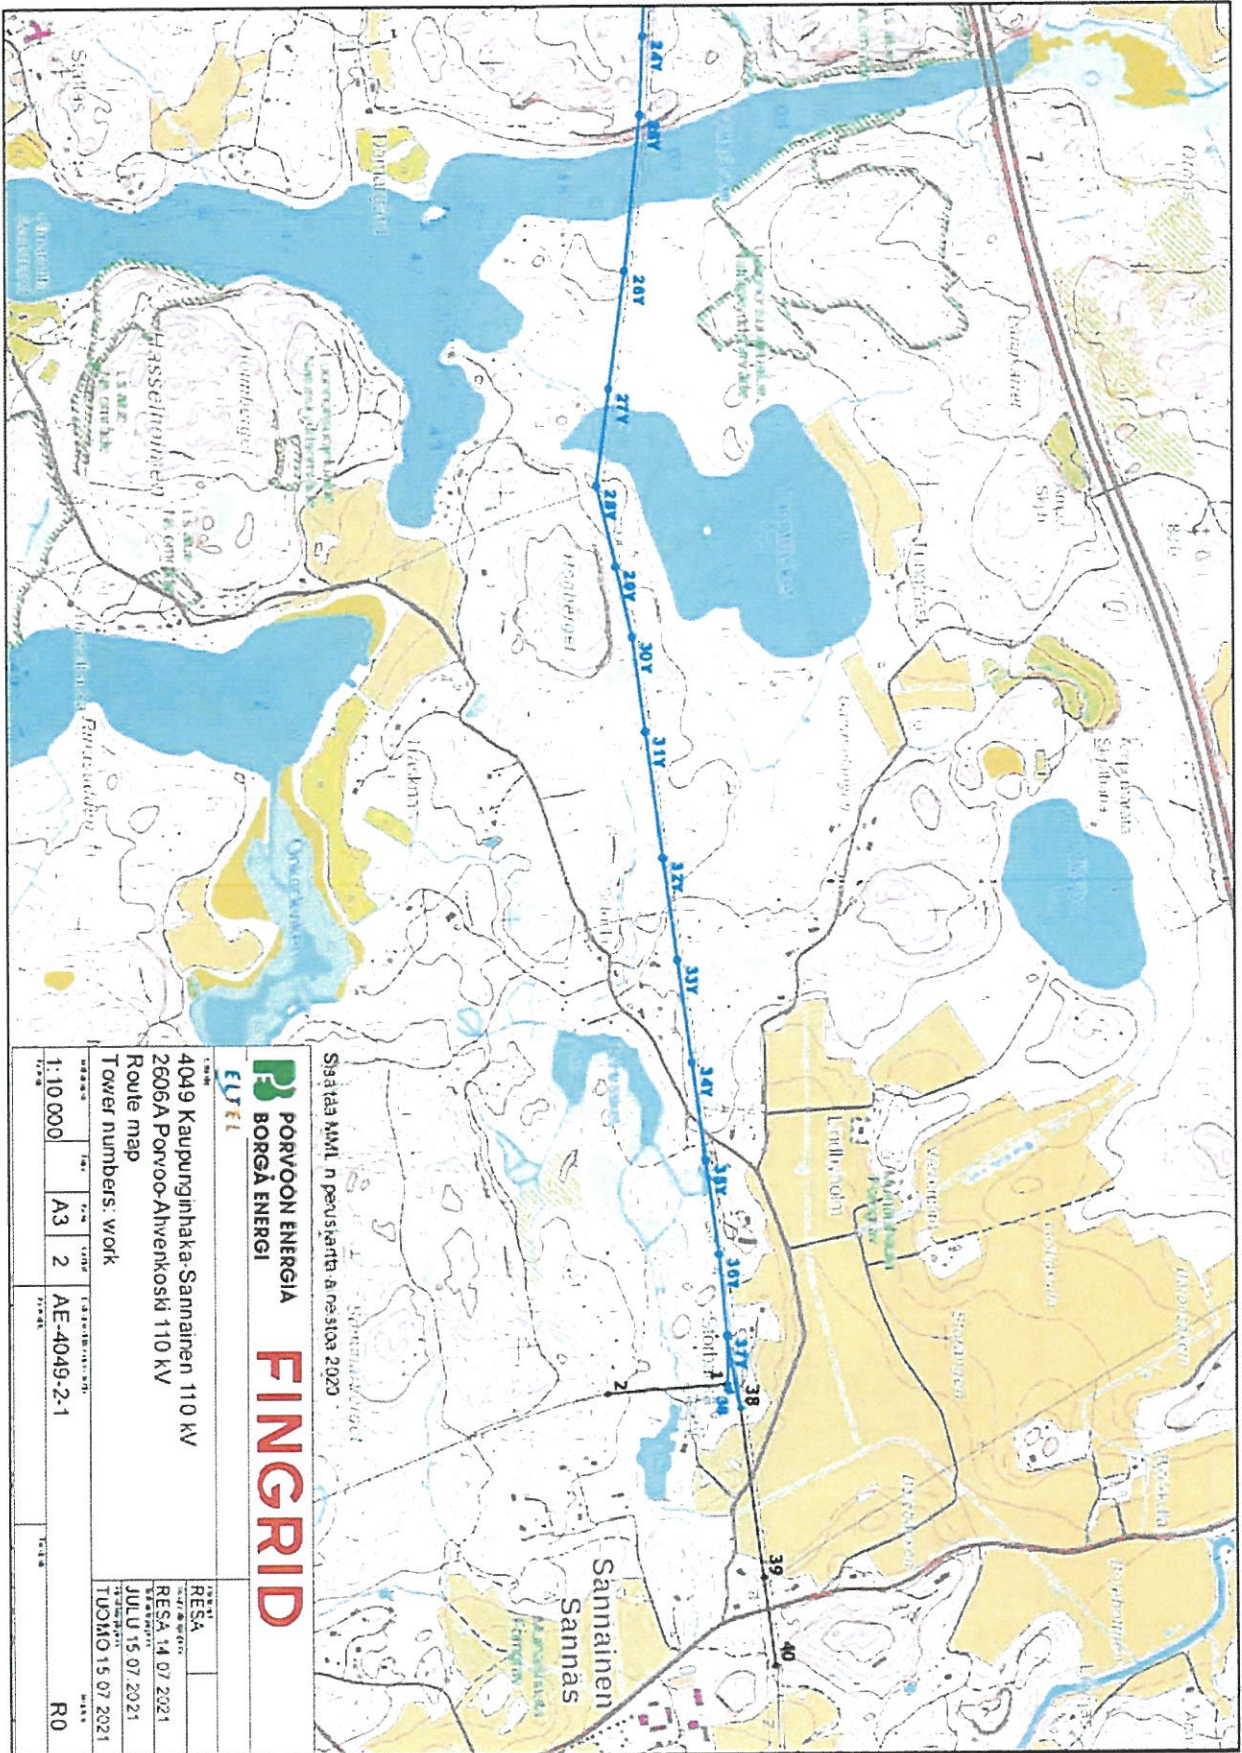

Siaatää NML:n peustantä: a:nastaa 2020


POYVOON ENERGIA
BORGÅ ENERGI
FINGRID

4049 Kaupunginhaka-Sannainen 110 kV
 2606A Porvo-Ahvenkoski 110 kV

Route map
 Tower numbers: work

SCALE	1:10 000	NO.	A3	CHG.	2	PROJECT/WORK	AE-4049-2-1	DATE	
CLIENT	RESA								
DATE	JULU 15 07 2021								
DATE	TUOMO 15 07 2021								
SCALE	R0								

Copyright © F.C. Reproduction of this and reproduction only by owner's permission.

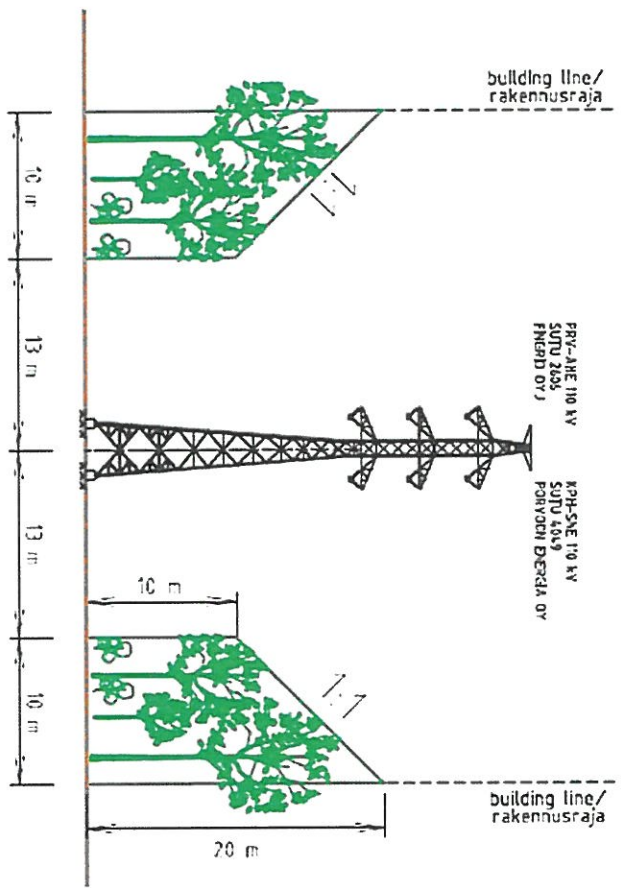

Facing towards Sannainen substation

No	Date	Content	Drawn	Scale	Sheet
1	2023	Initial design	JULI	1:500	1/1
2	2023	Final design	JULI	1:500	1/1

FINGRID

ETTEL

10 kV PÄYDÖS-AHVENKESKI 2025
10 kV KÄMPÖVÄHÄKÄ-SANNAINEN 4019
RIGHT OF WAY / JOHTOALUE
SUPPORTS / PVLVAAT 131-36V

Order No. / order number
4046-72-2

Drawn by: JULI
Checked by: JULI
Date: JULI 2023
Scale: 1:500
Sheet: 1/1

