



Työ- ja elinkeinoministeriö  
Arbets- och näringsministeriet

Kuulutus  
19.2.2025

VN/15419/2023

1/1

## KUULUTUS LUNASTUSLUPAPÄÄTÖKSESTÄ

Valtioneuvosto on 13.2.2025 pidetyssä yleisistunnossaan antanut lunastusluvan ja ennakkohaltuunottoluvan Fingrid Oyj:lle ja Porvoon Sähköverkko Oy:lle Kaupunginhaka–Sannainen voiman- ja tiedonsiirtolinjojen käyttöoikeuden lunastamista varten Porvoon kaupungissa.

Lunastuslupapäätös on nähtävillä työ- ja elinkeinoministeriön verkkosivuilla 19.2.2025–28.3.2025. Tiedoksisäännin katsotaan tapahtuneen seitsemäntenä päivänä edellä mainitusta julkaisemisajankohdasta.

Ylitarkastaja  
Johanna Juvonen

## LIITTEET

Lunastuslupapäätös valitusosoituksineen

Valtioneuvoston päätös Fingrid Oyj:n ja Porvoon Sähköverkko Oy:n hakemukseen saada kiinteän omaisuuden ja erityisten oikeuksien lunastuksesta 29 päivänä heinäkuuta 1977 annetussa laissa (603/1977, jäljempänä lunastuslaki) tarkoitettu lunastuslupa ja ennakkohaltuunottolupa (Kaupunginhaka–Sannainen 2 x 110 kV).

Annettu Helsingissä 13 päivänä helmikuuta 2025

## HAKEMUS

Fingrid Oyj ja Porvoon Sähköverkko Oy (jäljempänä hakijat) ovat 23.5.2023 saapuneella hakemuksellaan pyytäneet lunastuslain 5 §:n mukaista lunastuslupaa 2 x 110 kV sähkönsiirtojohton ja tiedonsiirtolaitteiden pysyvää käyttöoikeutta varten hakemuksessa ja sen liitteissä osoitetulla alueella Porvoon kaupungissa. Hakijat ovat pyytäneet lunastettavalle omaisuudelle lunastuslain 58 §:n mukaista ennakkohaltuunottolupaa. Hakijat ovat pyytäneet lunastuksen kohteen jätettävän vähemmän tärkeiltä osiltaan lunastustoimituksessa määrättäväksi lunastuslain 10 §:n mukaisesti.

Lunastus alkaa Porvoon kaupungissa sijaitsevalta kiinteistöltä Borgå 638-486-1-8 ja päättyy Porvoon kaupungissa sijaitsevalle kiinteistölle Lillbacka 638-458-1-78. Johdon pituus on noin 5,8 kilometriä.

Hakijoiden tarkoituksena on uusia nykyinen 110 kV voimajohto Porvoo–Ahvenkoski Kaupunginhan erotinaseman ja Sannaisten erotinaseman välillä. Nykyinen voimajohto puretaan ja uusi voimajohto rakennetaan pääsääntöisesti nykyisen 110 kV voimajohdon paikalle. Uusi voimajohto rakennetaan kahden virtapiirin 2 x 110 kV voimajohtona, jonka toinen virtapiiri tulee jakeluverkonhaltija Porvoon Sähköverkko Oy:n omistukseen. Voimajohto tarvitaan alueen sähkönjakelun vahvistamiseksi, etenkin Porvoon Sähköverkko Oy:n Kevätkummun ja Grännäsin sähköasemien toimitusvarmuuden parantamiseksi. Samassa yhteydessä Fingrid Oyj uusii oman 1980-luvulla rakennetun voimajohto-osuutensa.

Uusi 2 x 110 kV voimajohto sijoittuu Kaupunginhan erotinasemalta Sannaisten erotinasemalle saakka purettavan 110 kV voimajohdon paikalle pääsääntöisesti nykyiseen johtokäytävään. Johtoalue on yhteensä noin 46 metriä leveä.

Energiavirasto on myöntänyt Porvoon Sähköverkko Oy:n omistukseen tulevalle toiselle virtapiirille hankeluvan 8.1.2021.

Hankkeesta on tehty ympäristöselvitys vuonna 2019. Ympäristöselvityksen tulokset on otettu huomioon hankkeen suunnittelussa.

Voimansiirtohankkeella on kiire, johdon rakentaminen oli tarkoitus aloittaa vuonna 2024.

## LAUSUNNOT

### Viranomaisten lausunnot

*Uudenmaan ELY-keskus* on todennut, että voimajohdon suunnittelussa on otettava huomioon mahdolliset maanteiden ylityskohdat.

*Uudenmaan liitto* on todennut, että hanke on voimassa olevan maakuntakaavatilanteen mukainen

*Porvoon kaupungilla* ei ole ollut huomautettavaa hakemuksesta.

### Asianosaisten lausunnot

Hanke kohdistuu 57 rekisteriyksikköön. Asianomaisille kiinteistönomistajille ja käyttöoikeuden haltijoille on varattu tilaisuus antaa lausuntonsa hakemuksesta lunastuslain 8 §:ssä säädetyllä tavalla.

Kiinteistönomistajat eivät ole toimittaneet lausuntoja.

## SOVELLETTAVAT LAINKOHDAT

Suomen perustuslain 15 §:n 1 momentin mukaan jokaisen omaisuus on turvattu. Pykälän 2 momentin mukaan omaisuuden pakkolunastuksesta yleiseen tarpeeseen täyttä korvausta vastaan säädetään lailla.

Lunastuslain 4 §:n 1 momentin mukaan lunastaa saadaan, kun yleinen tarve sitä vaatii. Lunastusta ei kuitenkaan saa panna toimeen, jos lunastuksen tarkoitus voidaan yhtä sopivasti saavuttaa jollain muulla tavalla taikka jos lunastuksesta yksityiselle edulle koitua haitta on suurempi kuin siitä yleiselle edulle saatava hyöty.

Lunastuslain 4 §:n 2 momentin mukaan lunastuksen hakija voi olla myös yksityisoikeudellinen yhteisö, joka osoittaa yleisen tarpeen vaativan lunastusta ja esittää luotettavan selvityksen siitä, että lunastettava omaisuus tullaan käyttämään aiottuun tarkoitukseen.

Lunastuslain 5 §:n 1 momentin mukaan lunastusluvan antaa hakemuksesta valtioneuvosto yleisistunnossaan.

Lunastuslain 10 §:n 1 momentin mukaan lunastusluvassa on yksilöitävä lunastuksen kohde. Lunastuksen kohde voidaan kuitenkin vähemmän tärkeiltä osiltaan jättää lunastustoimituksessa määrättäväksi, jos lunastus tapahtuu voimansiirtolinjan, maakaasuverkoston tai muun näihin verrattavan hankkeen rakentamista varten ja lunastuksen kohteen yleispiirteistä osoittamista voidaan pitää lunastuslupaa annettaessa riittävänä.

Lunastuslain 58 §:n mukaan, jos töiden kiireellinen aloittaminen tai muut tärkeät syyt sitä vaativat, voi hakija saada oikeuden ottaa haltuunsa lunastettava omaisuus ennen lunastuslain 57 §:n 1 momentissa tarkoitettua ajankohtaa.

Lunastuslain 59 §:n 1 momentin mukaan luvan ennakkohaltuunottoon myöntää hakemuksesta lunastusluvan antava viranomainen.

## VALTIONEUVOSTON PÄÄTÖS

Valtioneuvosto myöntää lunastuslain 4 §:n nojalla hakijoille luvan hakemuksen ja siihen liitetyn kartan mukaisesti lunastamalla hankkia pysyvän käyttöoikeuden 2 x 110 kV ja 110 kV sähkönsiirtojohtoa ja tiedonsiirtolaitteita varten tarvittaviin hakemuksessa lueteltujen kiinteistöjen alueisiin Porvoon kaupungissa. Lunastus alkaa Porvoon kaupungissa sijaitsevalta kiinteistöltä Borgå 638-486-1-8 ja päättyy Porvoon kaupungissa sijaitsevalle kiinteistölle Lillbacka 638-458-1-78. Johdon pituus on noin 5,8 kilometriä.

Lunastuksen kohde jätetään lunastuslain 10 §:n 1 momentin mukaisesti vähemmän tärkeiltä osiltaan lunastustoimituksessa määrättäväksi.

Valtioneuvosto myöntää hakijoille lunastuslain 58 §:n mukaisen ennakkohaltuunottoluvan.

### Perustelut

Lunastushankkeella vahvistetaan Porvoon alueen sähkönjakelua ja erityisesti Kevätkummun ja Grännäsin sähköasemien käyttövarmuutta. Valtioneuvosto katsoo, että hanke on yleisen tarpeen vaatima.

Valtioneuvosto katsoo, että hakijoiden hakemat käyttöoikeuden rajoitukset ovat vastaville hankkeille tavanomaisia ja lunastuksen tarkoituksen saavuttamiseksi välttämättömiä ja oikeasuhtaisia. Lisäksi valtioneuvosto katsoo hakemuksessa esitetyn johtolinjauksen ja toteuttamistavan tarkoituksenmukaiseksi ja perustelluksi. Lunastusta ei voida yhtä sopivasti saavuttaa millään muulla tavalla.

Johto toteutetaan pääosin olemassa olevaan johtokäytävään, joten hankkeesta ei aiheudu merkittäviä haitallisia ympäristövaikutuksia eikä merkittävää uutta haittaa kiinteistönomistajille. Valtioneuvosto katsoo, että yleiselle edulle saatava hyöty on suurempi kuin yksityiselle edulle tuleva haitta.

Hakijat ovat pyytäneet ennakkohaltuunottoluvan myöntämistä voimajohdon rakentamista varten, koska johdon rakentaminen oli tarkoitus aloittaa jo vuonna 2024. Valtioneuvosto katsoo, että kiireellisyysedellytys täyttyy ja ennakkohaltuunottolupa voidaan myöntää haetun mukaisesti.

### Myönnetyt oikeudet

Johtoaukean leveys on 26 metriä. Sen kummallekin puolelle lunastetaan 10 metriä leveät reunavyöhykkeet, joilla kasvavien puiden korkeus on rajoitettu siten, etteivät ne aiheuta vaaraa johdolle. Rakennusraja koskee koko johtoaluetta reunavyöhykkeineen.

Johdon omistajalla on sähkön ja tiedon siirtämiseen tarpeellisten johtojen, pylväiden ja muiden laitteiden rakentamista, käyttöä, tarkastamista, kunnossapitoa, korjaamista ja uusimista varten oikeus:

- 1) pystyttää ja pitää johtoaukealla sähkönsiirtojohto pylväineen, johtoköysineen ja muine laitteineen sekä tiedonsiirtoon liittyvine laitteineen,
- 2) suorittaa tarpeellisia mittauksia johtoaukealla ja suorittaa maadoituksia, joista aiheutuvat työnaikaiset vahingot korvataan erikseen maanomistajille,

- 3) pitää johtoaukea vapaana puista, vesoista ja muista esineistä, jotka saattavat vaikuttaa häiritsevästi johdon käyttöön ja kunnossapitoon,
- 4) poistaa johtoaukealta rakennukset ja muut rakenteet, joiden paikoillaan pitämisestä tai sinne pystyttämisestä ei ole erikseen sovittu,
- 5) sopivalla tavalla merkitä johtoaukean rajat niin, että ne ovat helposti havaittavissa,
- 6) merkitä reunavyöhykkeellä sekä erityisestä syystä myös johtoalueen ulkopuolella kasvavat puut, jotka korkeutensa takia saattavat olla vaarallisia johdon säilymiselle, ja kaataa tällaiset puut, jollei metsänomistaja itse huolehdi niiden kaatamisesta. Johtoalueen ulkopuolella tapahtuvasta puiden kaatamisesta aiheutuva vahinko korvataan erikseen maanomistajalle.
- 7) Johdon omistajan lukuun työskentelevillä henkilöillä on oikeus jalan tai ajoneuvolla liikua johtoaukeaa pitkin pylväältä toiselle. Hakijalla on oikeus tätä varten tehdä sinne väliaikaisia ajoteitä ja rumpuja, tehdä ja kunnossapitää johtoaukealla olevissa aidoissa tarpeellisia veräjiä sekä käyttää hyväkseen johtoaukealle johtavia kiinteistölle kuuluvia teitä ja polkuja sekä tarvittaessa muitakin alueita kulkemiseen jalan tai moottorikäyttöisillä taikka muilla työkoneilla ja ajoneuvoilla.

Lunastettava käyttöoikeus rajoittaa omaisuuden luovuttajan oikeuksia seuraavasti:

- 1) Johtopylväiden rakenteiden väliin ja kolmea (3) metriä lähemmäksi niiden ulkopuolelle ei saa pystyttää minkäänlaisia rakenteita tai laitteita, tavallisia aitoja lukuun ottamatta.
- 2) Aitoja ei saa kiinnittää pylväisiin eikä tukirakenteisiin.
- 3) Ojia tai muita kaivauksia ei saa tehdä eikä tieoikeutta perustaa kolmea (3) metriä lähemmäksi pylväsrakenteita. Etäisyys luetaan ojan tai kaivauksen luhistumattomasta reunasta.
- 4) Johtoaukealla ei saa ilman erityistä lupaa kasvattaa puita eikä pitää rakennuksia tai kahta (2) metriä korkeampia muitakaan rakenteita tai laitteita, tavallisia aitoja lukuun ottamatta. Rakennuksia ei saa rakentaa 23 metriä lähemmäksi johtoaukean keskilinjaa.
- 5) Reunavyöhykkeillä kasvavat puut saavat johtoaukean reunassa olla enintään 10 metriä korkeita ja muulla osalla reunavyöhykettä niin paljon sanottua mittaa korkeampia kuin puiden etäisyys on johtoaukean reunasta.
- 6) Johtoaukealla ja sen läheisyydessä ei saa harjoittaa sellaista toimintaa, josta saattaa aiheutua vaaraa johdon käytölle ja kunnossa pysymiselle.

**MUUTOKSENHAKU**

Lunastuslupaa koskevaan päätökseen saa hakea muutosta valittamalla korkeimpaan hallinto-oikeuteen. Valituksen saa tehdä sillä perusteella, että päätös on lainvastainen. Valitusaika on 30 päivää tiedoksisäännästä. Liitteenä olevasta valitusosoituksesta ilmenee, miten muutosta haettaessa on meneteltävä. Lunastuslain 87 §:n mukaan ennakkohaltuunotto-luvan myöntämistä koskevaan päätökseen ei saa erikseen hakea valittamalla muutosta.

Ympäristö- ja ilmastoministeri



Sari Multala

Ylitarkastaja

  
Johanna Juvonen

Kopion oikeaksi todistaa



## TIEDOKSI

Maanmittauslaitos  
Uudenmaan ELY-keskus  
Uudenmaan liitto  
Porvoo kaupunki  
Hakija  
Kiinteistönomistajat

## LIITTEET

Valitusosoitus  
Kartta  
Johtoaluekuva

## VALITUSOSOITUS

### Valitusviranomainen

Tähän päätökseen tyytymätön saa hakea siihen muutosta korkeimmalta hallinto-oikeudelta kirjallisella valituksella. Valituksen saa tehdä sillä perusteella, että päätös on lainvastainen. Valituskirjelmä osoitetaan valitusviranomaiselle ja se on toimitettava valitusajassa korkeimman hallinto-oikeuden kirjaamoon.

### Valitusaika

Valitus on tehtävä 30 päivän kuluessa päätöksen tiedoksisaannista. Valitusaikaa laskettaessa tiedoksisaantipäivää ei oteta lukuun. Jos valitusajan viimeinen päivä on pyhäpäivä, lauantai, itsenäisyyspäivä, vapunpäivä, jouluaatto tai juhannusaatto, valitusaika jatkuu vielä seuraavana arkipäivänä.

Tavallinen tiedoksianto toimitetaan postitse kirjeellä vastaanottajalle. Vastaanottajan katsotaan saaneen asiasta tiedon seitsemäntenä päivänä kirjeen lähettämisestä, jollei muuta näytetä. Tavallisessa sähköisessä tiedoksiannossa vastaanottajan katsotaan saaneen asiasta tiedon kolmantena päivänä viestin lähettämisestä, jollei muuta näytetä.

Jos on kysymyksessä sijaistiedoksianto, päätös katsotaan saadun tiedoksi, ellei muuta näytetä, kolmantena päivänä tiedoksi- tai saantitodistuksen osoittamasta päivästä. Viranomaisen tietoon asian katsotaan tulleen kirjeen saapumispäivänä.

### Valituksen sisältö

Valituskirjelmässä on ilmoitettava

- päätös, johon haetaan muutosta
- miltä kohdin päätökseen haetaan muutosta ja mitä muutoksia siihen vaaditaan tehtäväksi sekä perusteet, joilla muutosta vaaditaan
- mihin valitusoikeus perustuu, jos valituksen kohteen oleva päätös ei kohdistu valittajaan
- valittajan nimi, kotikunta ja puhelinnumero
- postiosoite ja mahdollinen muu osoite, johon oikeudenkäyntiin liittyvät asiakirjat voidaan lähettää.

Jos valittajan puhevaltaa käyttää hänen laillinen edustajansa, asiamiehensä tai luvan saanut oikeudenkäyntiavustajansa taikka jos valituksen laatijana on joku muu henkilö, valituskirjelmässä on ilmoitettava myös tämän nimi, kotikunta, postiosoite ja puhelinnumero.

Yhteystietojen muutoksesta on valituksen vireillä ollessa ilmoitettava viipymättä hallintotuomioistuimelle.

### Valituksen liitteet

Valituskirjelmään on liitettävä

- päätös, johon haetaan muutosta valittamalla, alkuperäisenä tai jäljennöksenä valitusosoitukseen
- tiedoksisaantitodistus tai muu selvitys valitusajan alkamisajankohdasta
- asiakirjat, joihin valittaja vetoaa vaatimuksensa tueksi, jollei niitä ole jo aikaisemmin toimitettu viranomaiselle
- asiamiehen valtakirja, jos asiamies ei ole asianajaja, julkinen oikeusavustaja tai luvan saanut oikeudenkäyntiavustaja.

### Valituksen toimittaminen perille

Valituksen voi toimittaa henkilökohtaisesti, postitse maksettuna postilähetyksenä, sähköisellä



tiedonsiirtomenetelmällä taikka asiamiestä tai lähettä käyttäen. Valituksen lähettäminen postitse tai sähköisesti tapahtuu lähettäjän omalla vastuulla.

Valituksen on saavuttava valitusviranomaiselle virka-aikana ennen 30 päivän valitusajan päättymistä. Sähköisen asiakirjan tulee olla perillä siten, että se on hallinto-oikeuden käytettävissä vastaanottolaitteessa tai tietojärjestelmässä siten, että viestiä voidaan käsitellä valitusajan viimeisenä päivänä ennen kello 16.15.

Korkeimman hallinto-oikeuden virka-aika on maanantaista perjantaihin kello 8.00-16.15.


Valituksen voi tehdä myös hallinto- ja erityistuomioistuinten asiointipalvelussa osoitteessa <https://asiointi.oikeus.fi/hallintotuomioistuimet>


Korkeimman hallinto-oikeuden yhteystiedot:


postiosoite: PL 180, 00131 Helsinki  
käyntiosoite: Fabianinkatu 15, 00130 Helsinki  
puhelinvaihe: 029 56 40200  
telefax: 029 56 40382  
sähköpostiosoite: [korkein.hallinto-oikeus@oikeus.fi](mailto:korkein.hallinto-oikeus@oikeus.fi)

### **Oikeudenkäyntimaksu**

Asian käsittelystä korkeimmassa hallinto-oikeudessa peritään tuomioistuinmaksulain (1455/2015) nojalla oikeudenkäyntimaksu. Maksun suuruus on 610 euroa. Tuomioistuinmaksulaissa on erikseen säädetty tapauksista, joissa maksua ei peritä.  
<https://finlex.fi/fi/laki/ajantasa/2015/20151455/#P5>

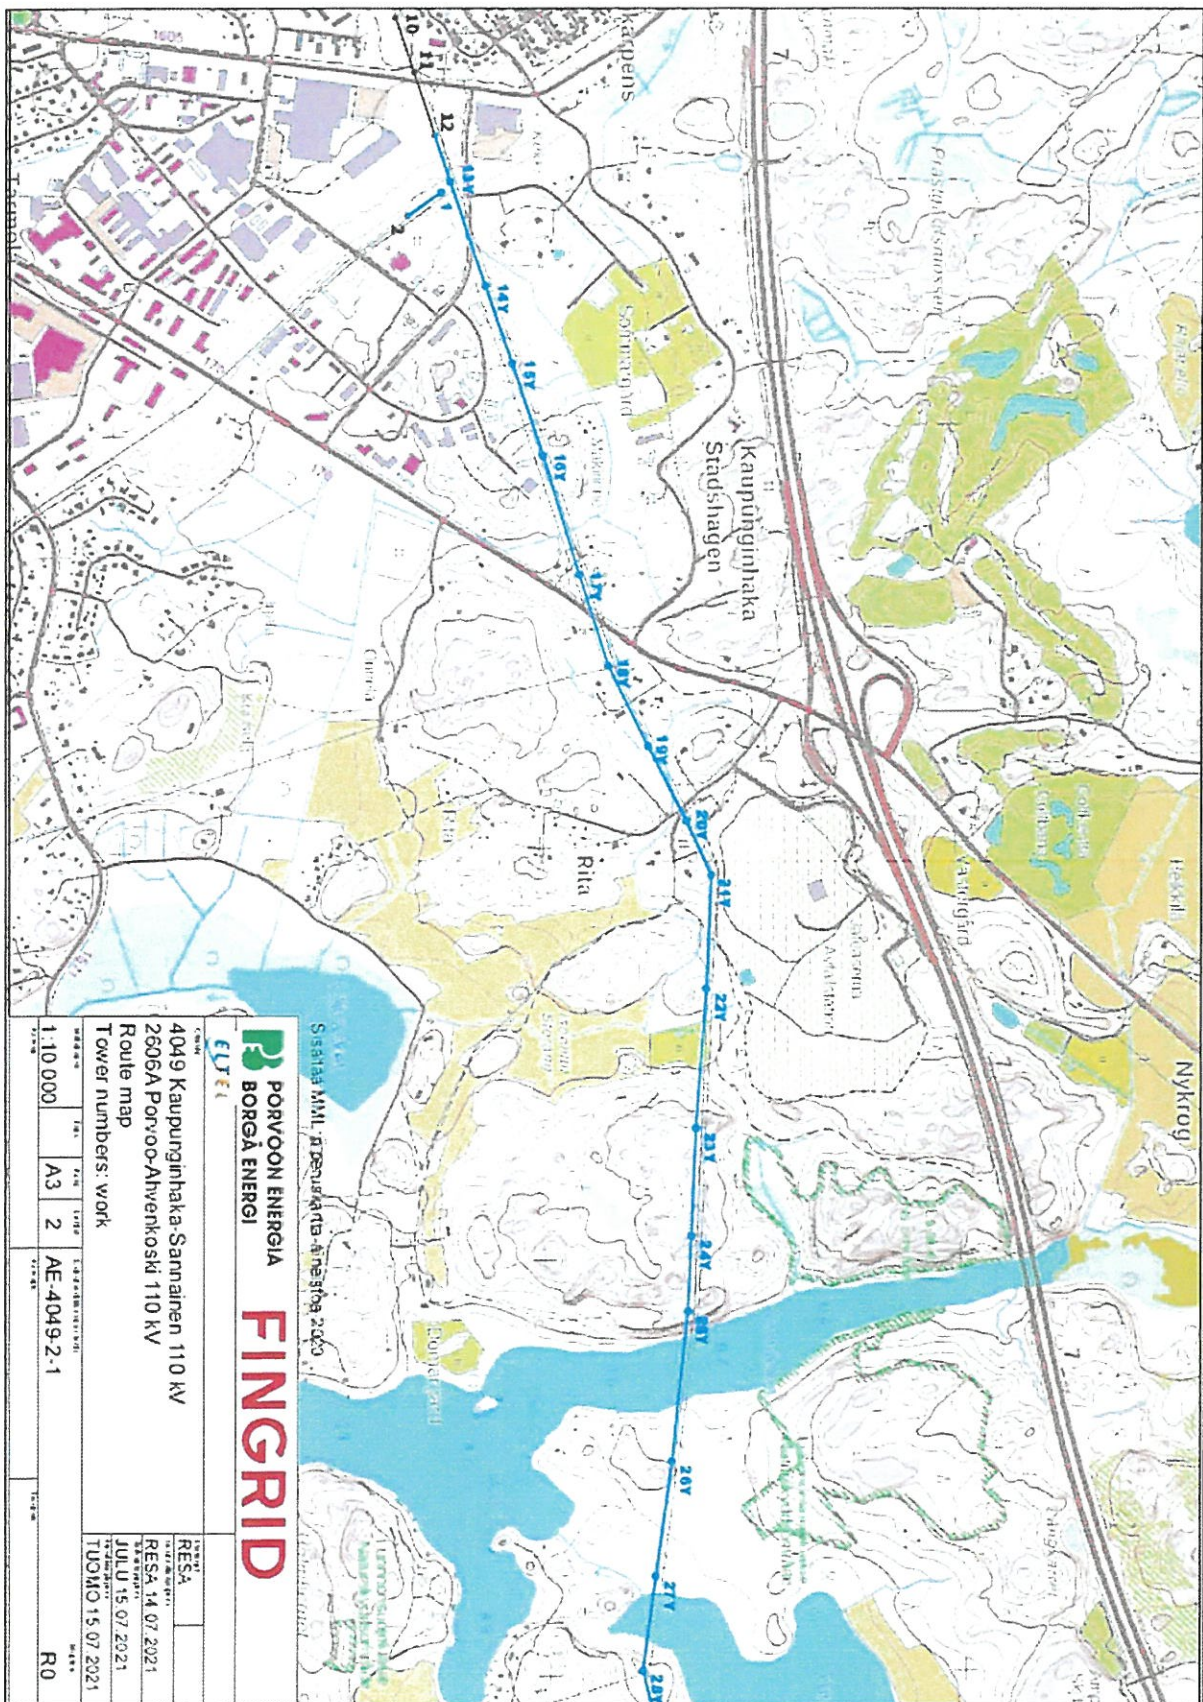

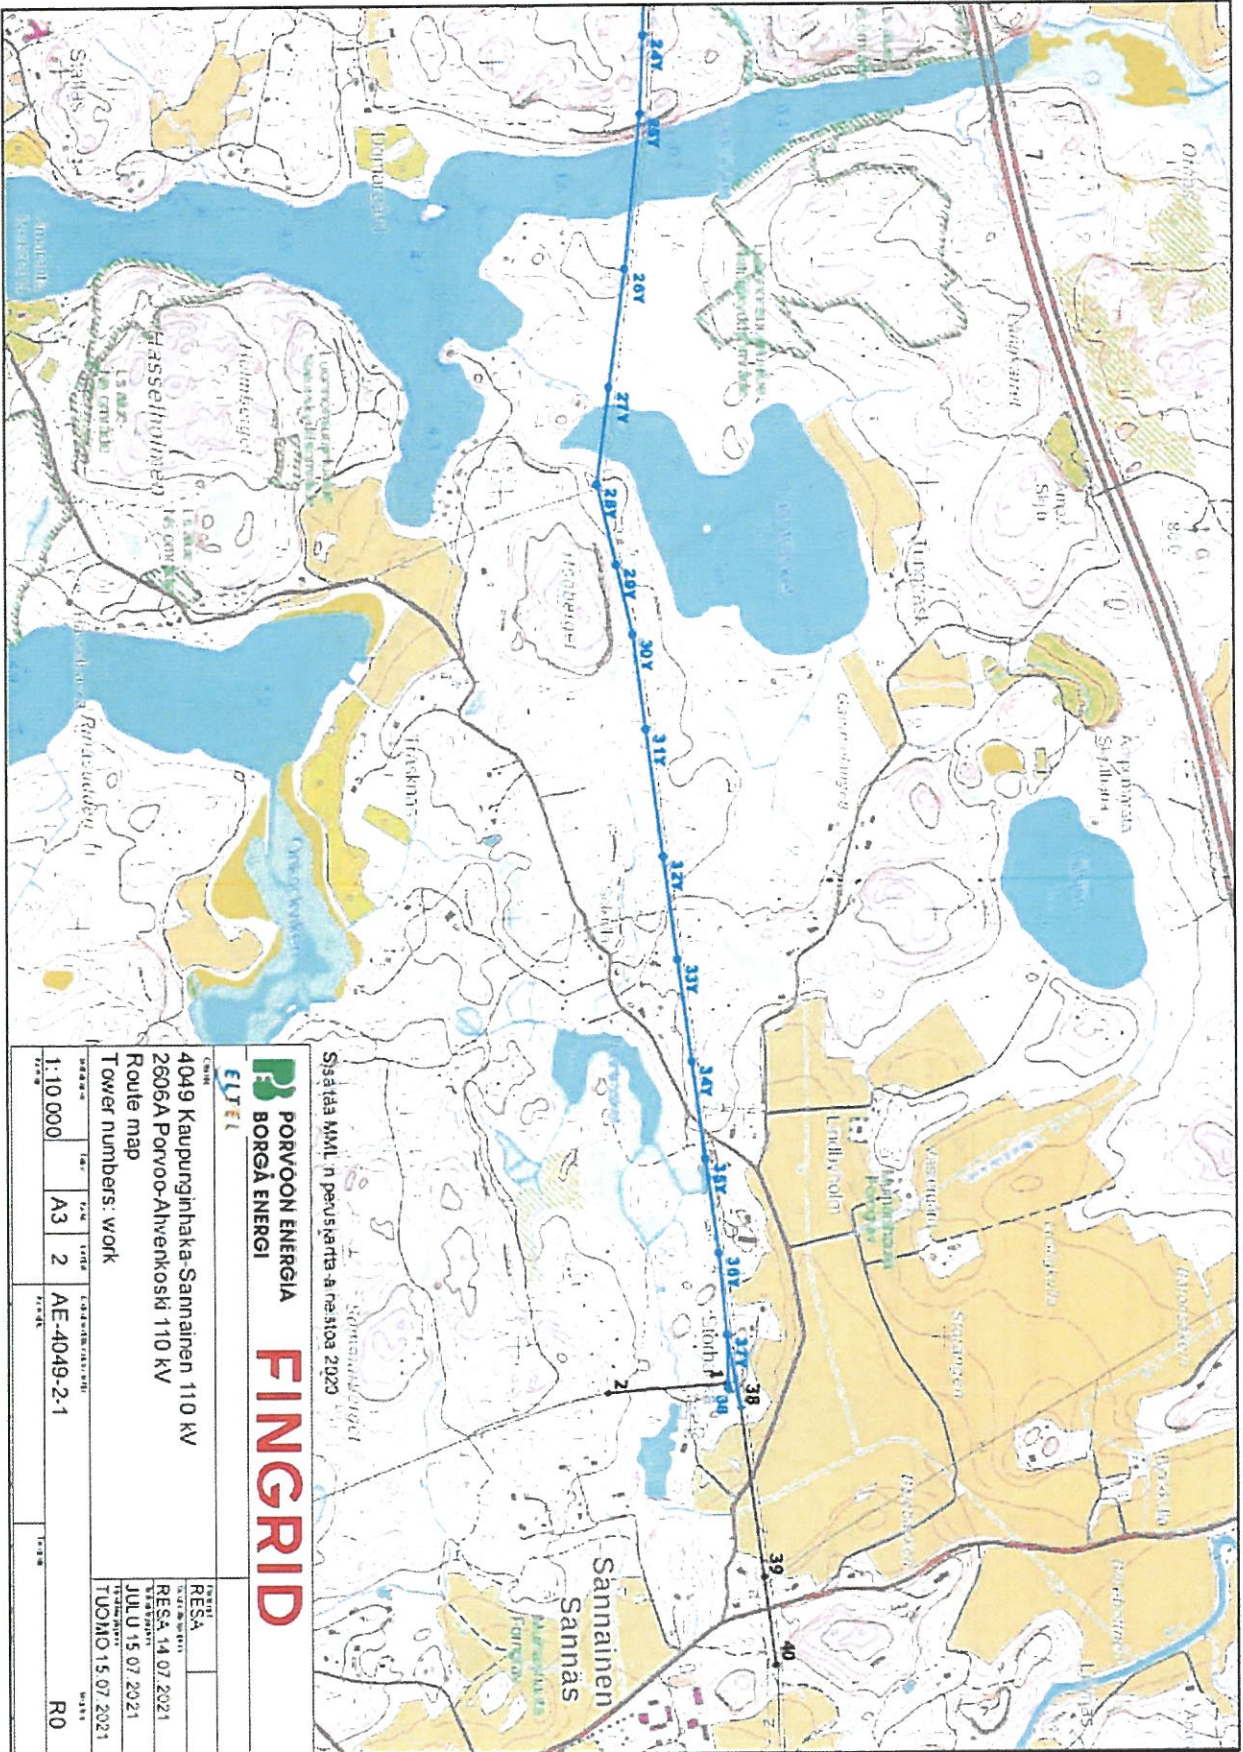

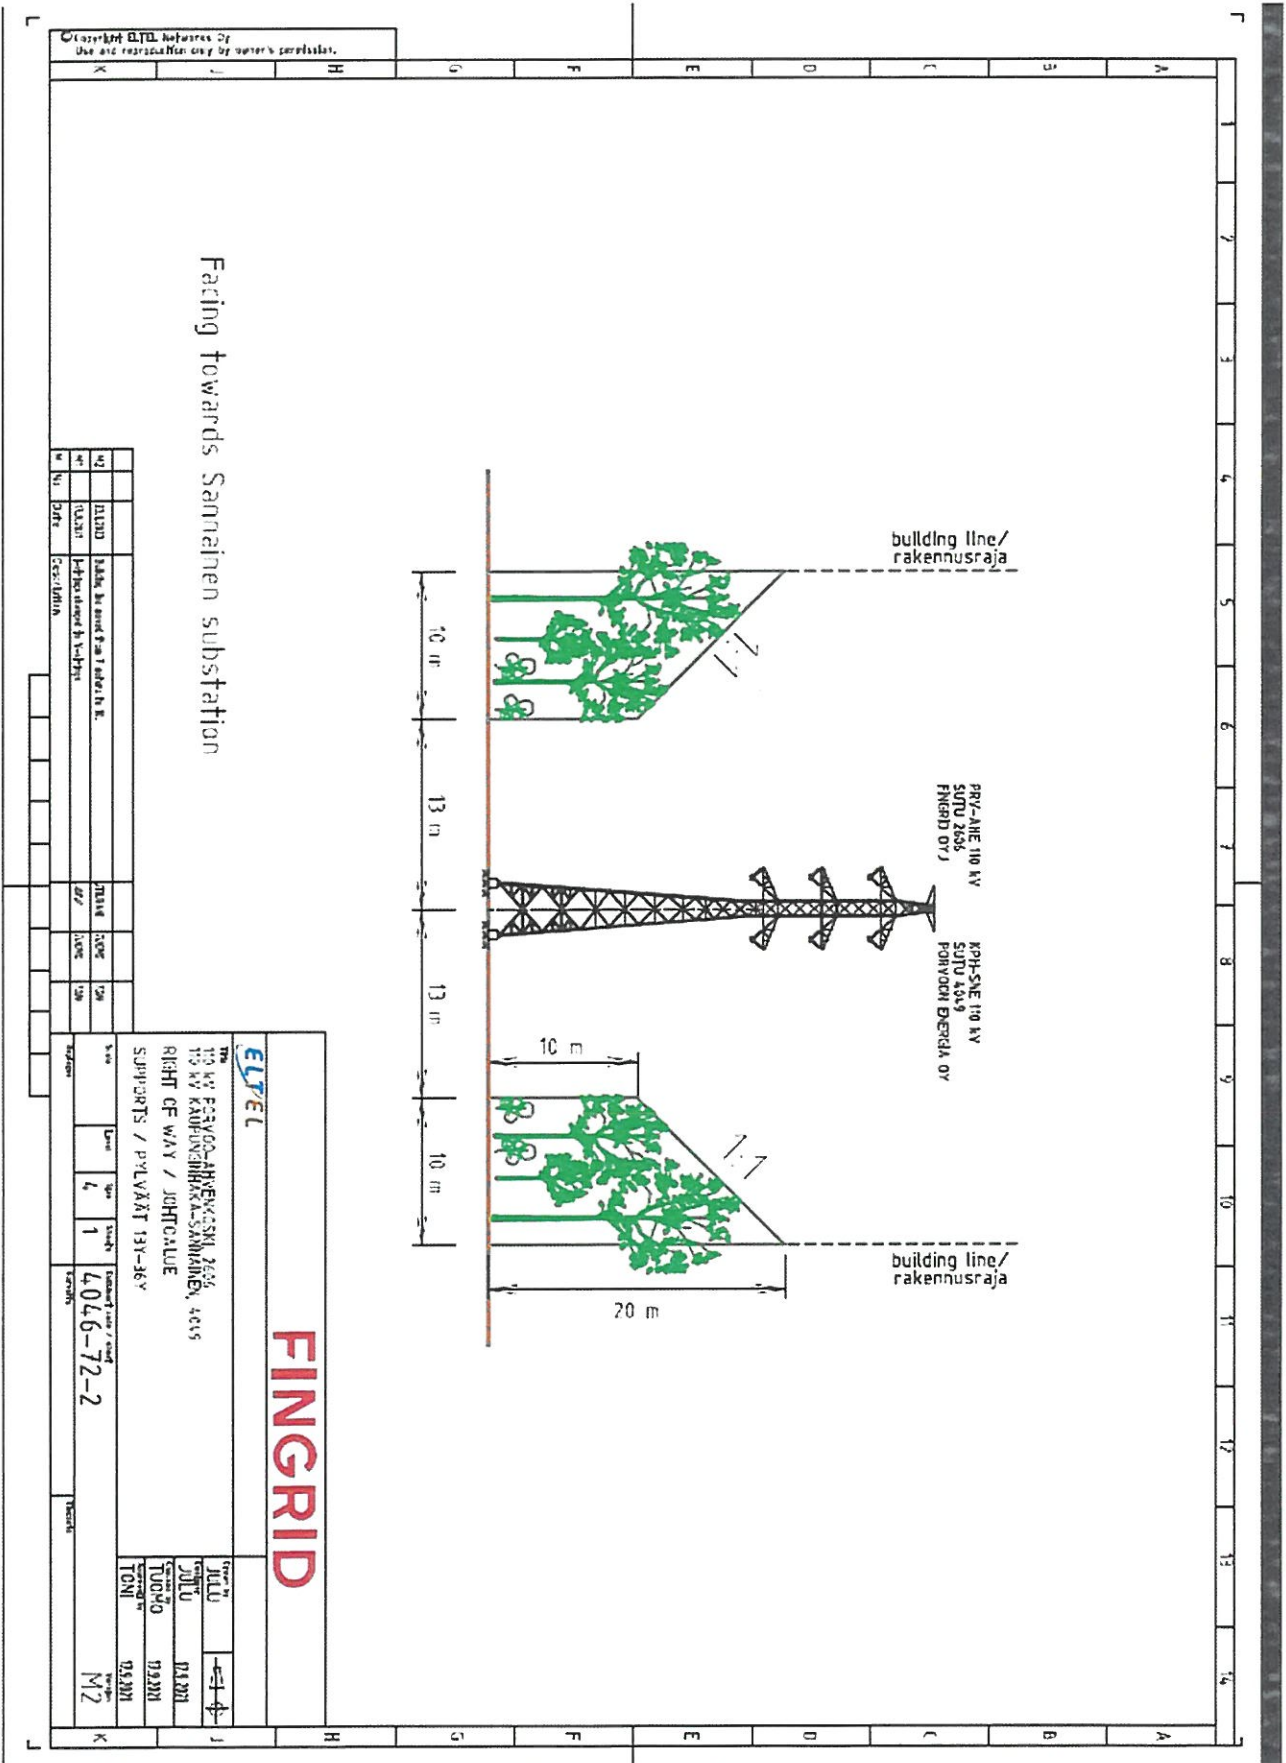

Facing towards Sannainen substation

no	date	description	drawn	checked
1	2023.08.21	initial design		
2	2023.09.05	revision		

**ETEL**

110 KV PÄYVÖ-AHVENESKI 2655  
110 KV KÄMPPIÄNKÄ-SANNAINEN 4055  
RIGHT OF WAY / JOHTOLUUE  
SUPPORTS / PVLVÄÄT 131-36V

**FINGRID**

Order No: M2  
Contract No: 4046-72-2  
Date: 2023.08.21  
Scale: 1:1000

