

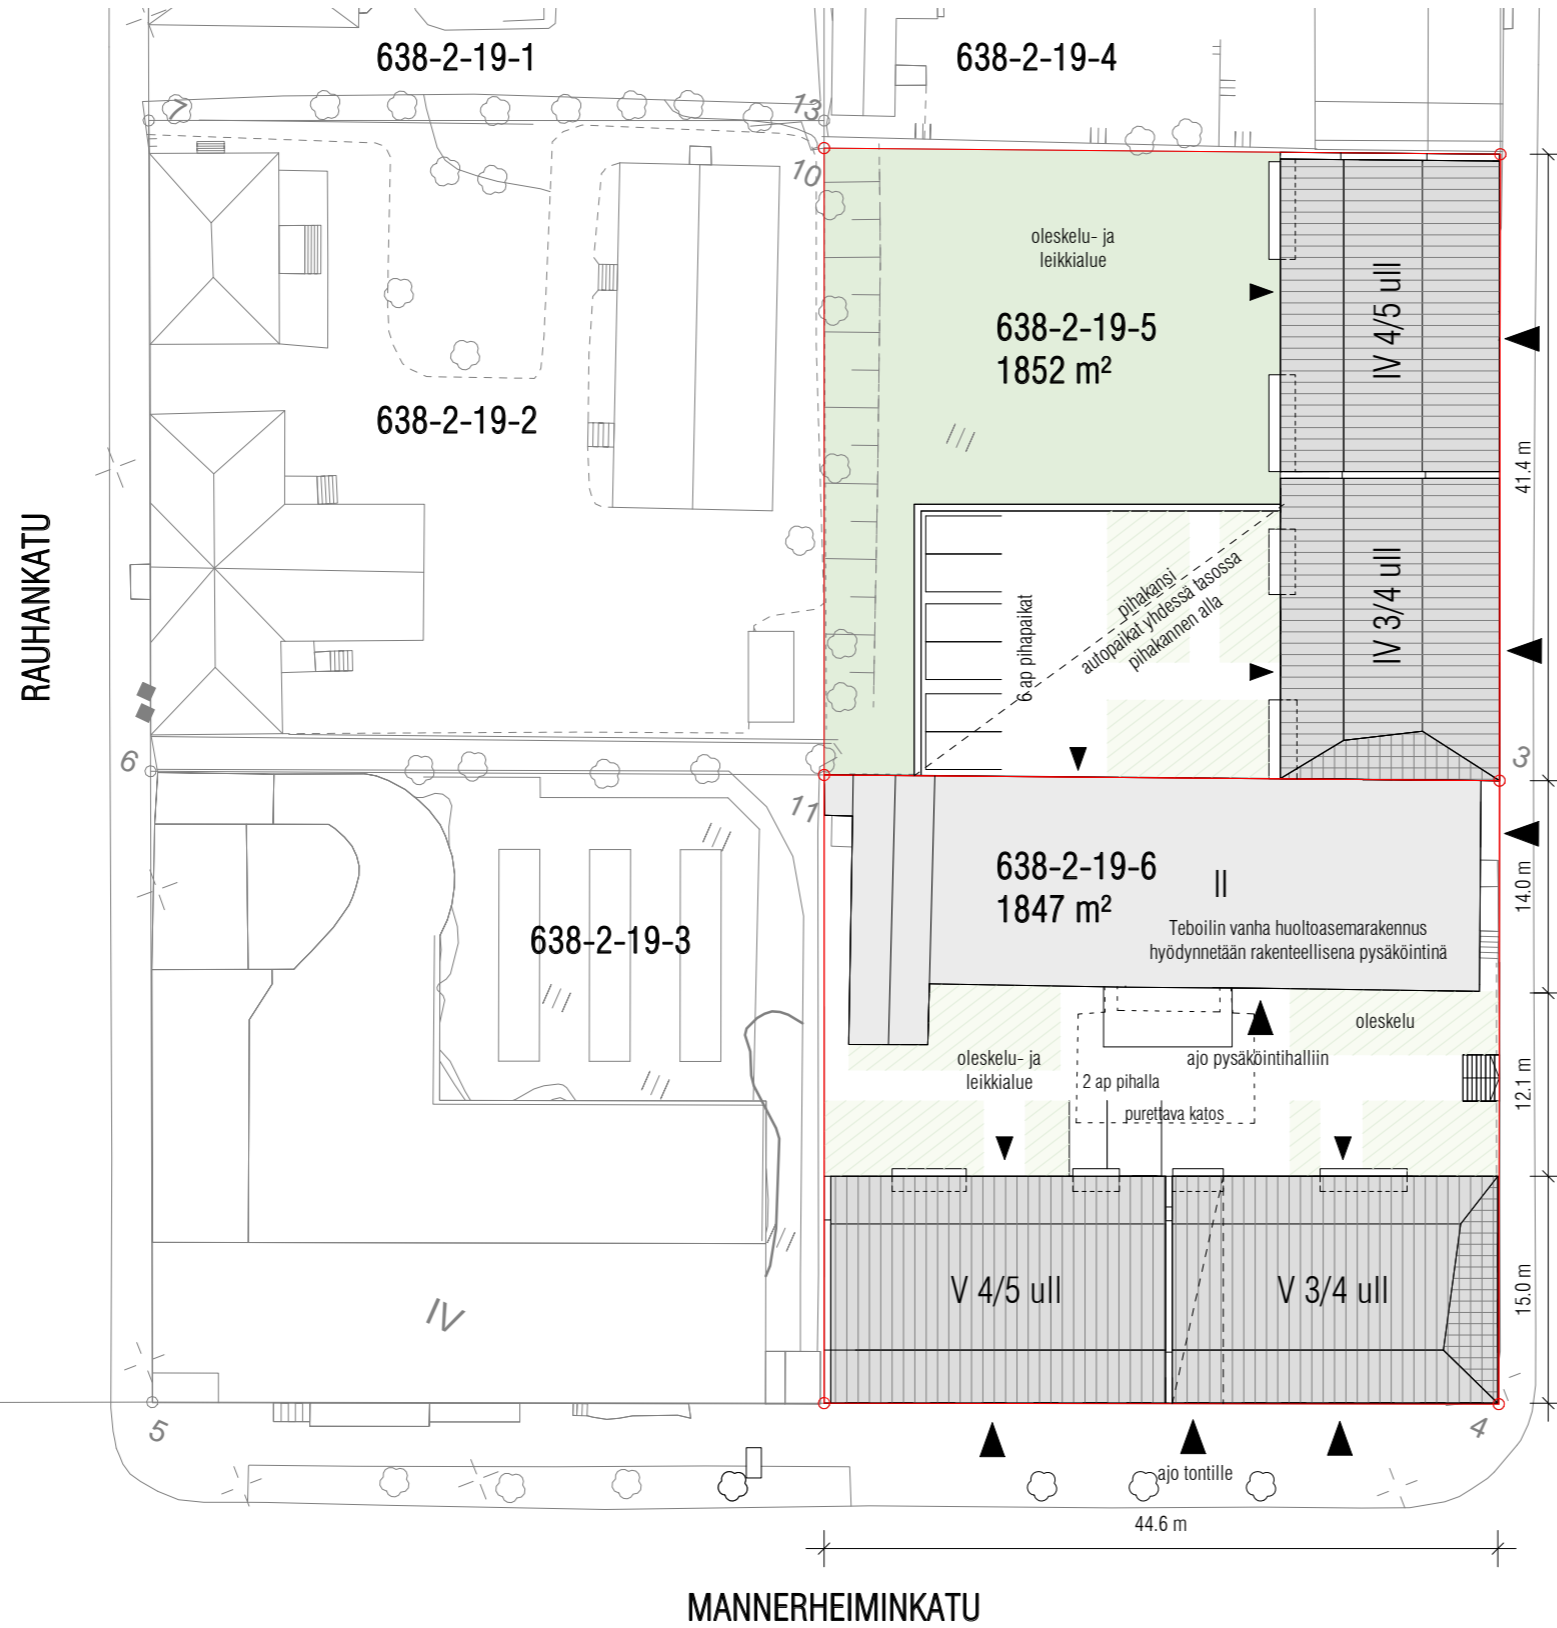
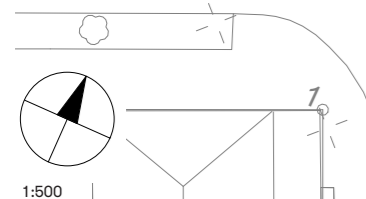


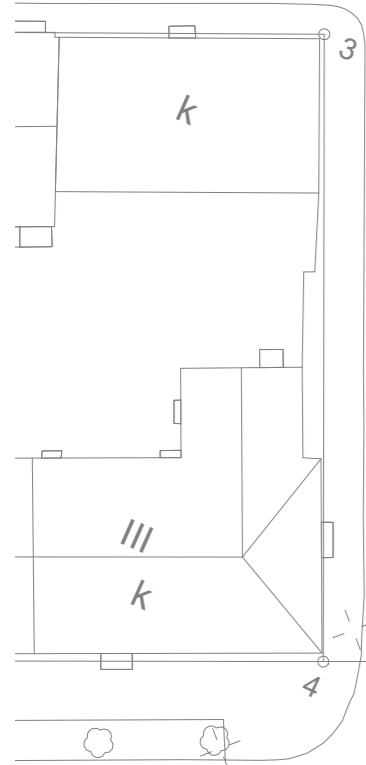

18.1.2022



Mannerheiminkatu 18 - Porvoo

Asemapiirustus

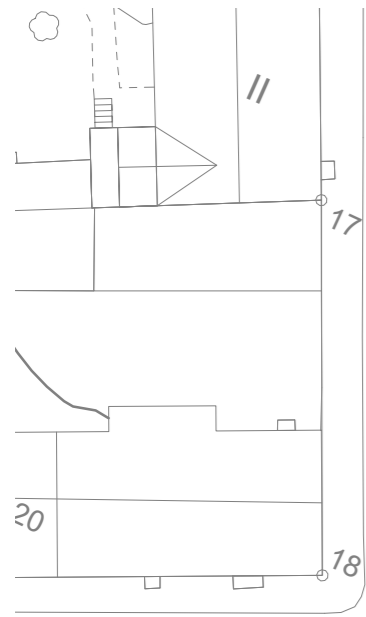

RAKENNUSOIKEUSLASKELMA
 Tontti 5: 2390 kem² (e=1,29)
 Tontti 6: 3290 kem² (e=1,78)
 (liiketilaa 200 kem²)
 Yhteensä: 5680 kem²

AUTOPAIKKALASKELMA (1ap/120kem²)
 Tontti 5: 20 ap
 Tontti 6: 28 ap
 Yhteensä: 48 ap

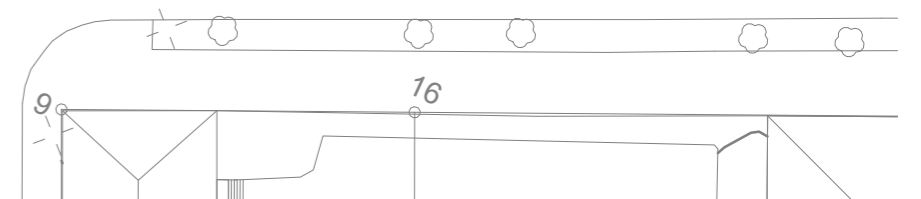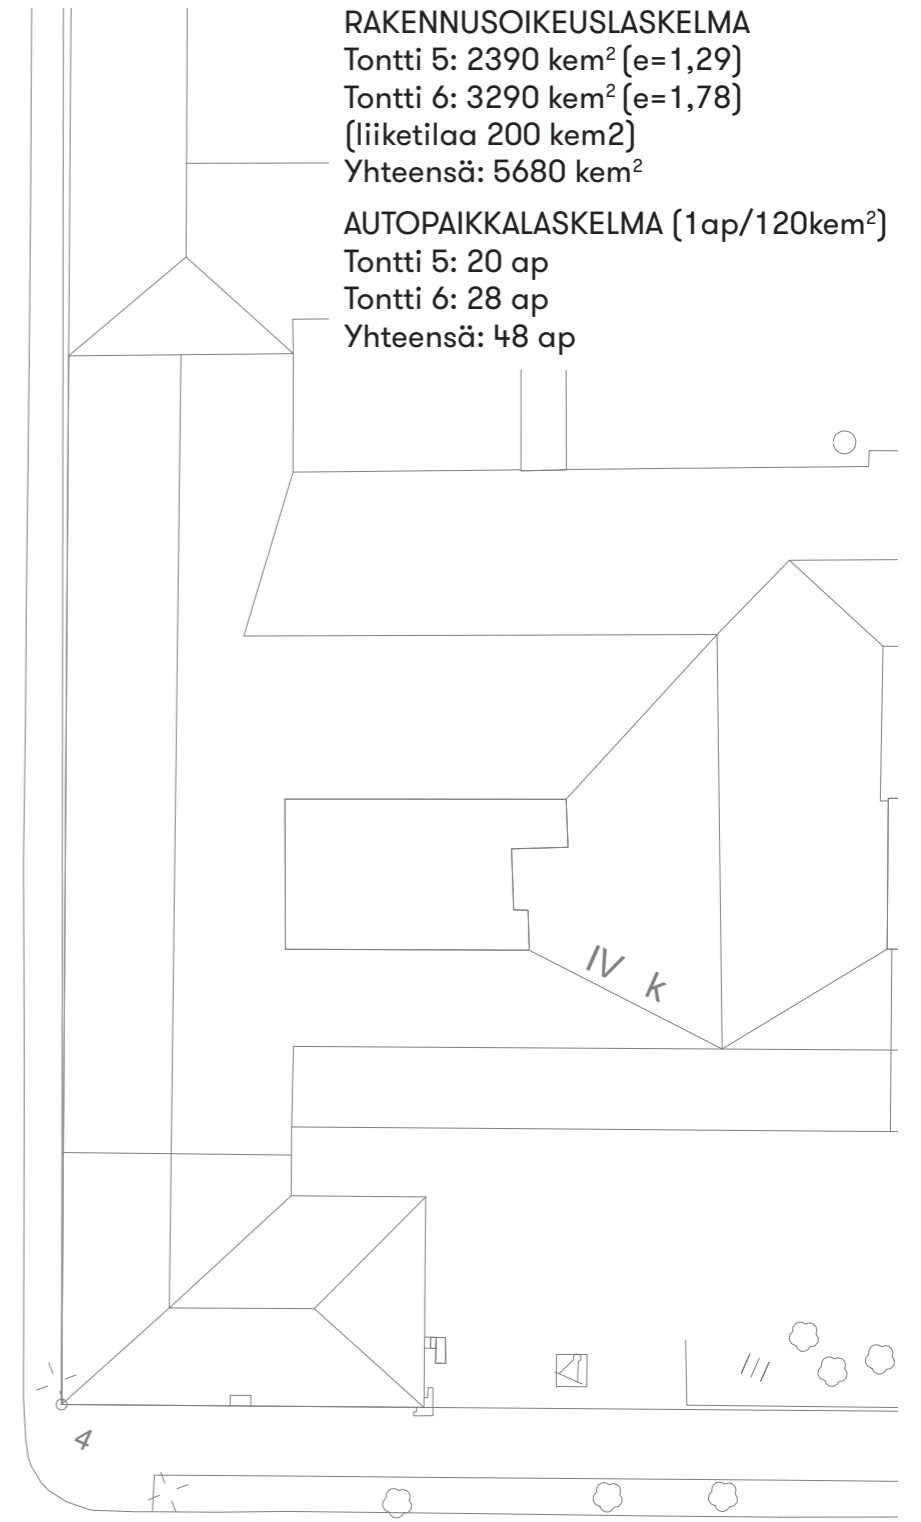

Pohjapiirustukset - katutaso ja kellari





1:400

Pohjapiirustukset - 2. kerros ja katutaso




1:400

Pohjapiirustukset - Peruskerros ja ullakko

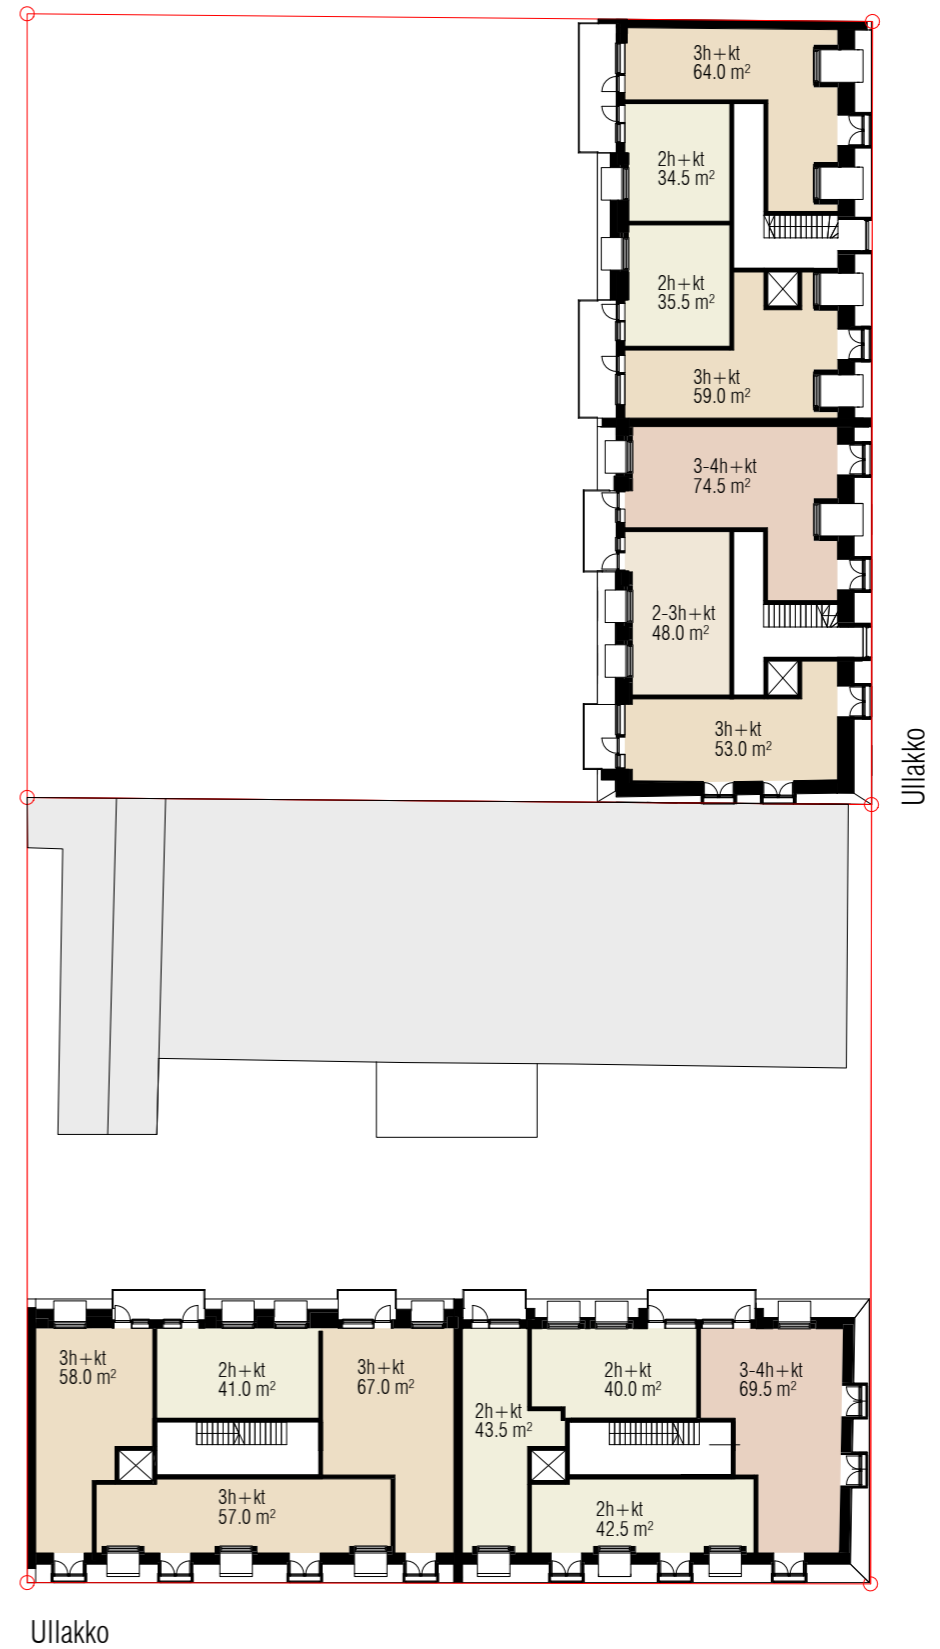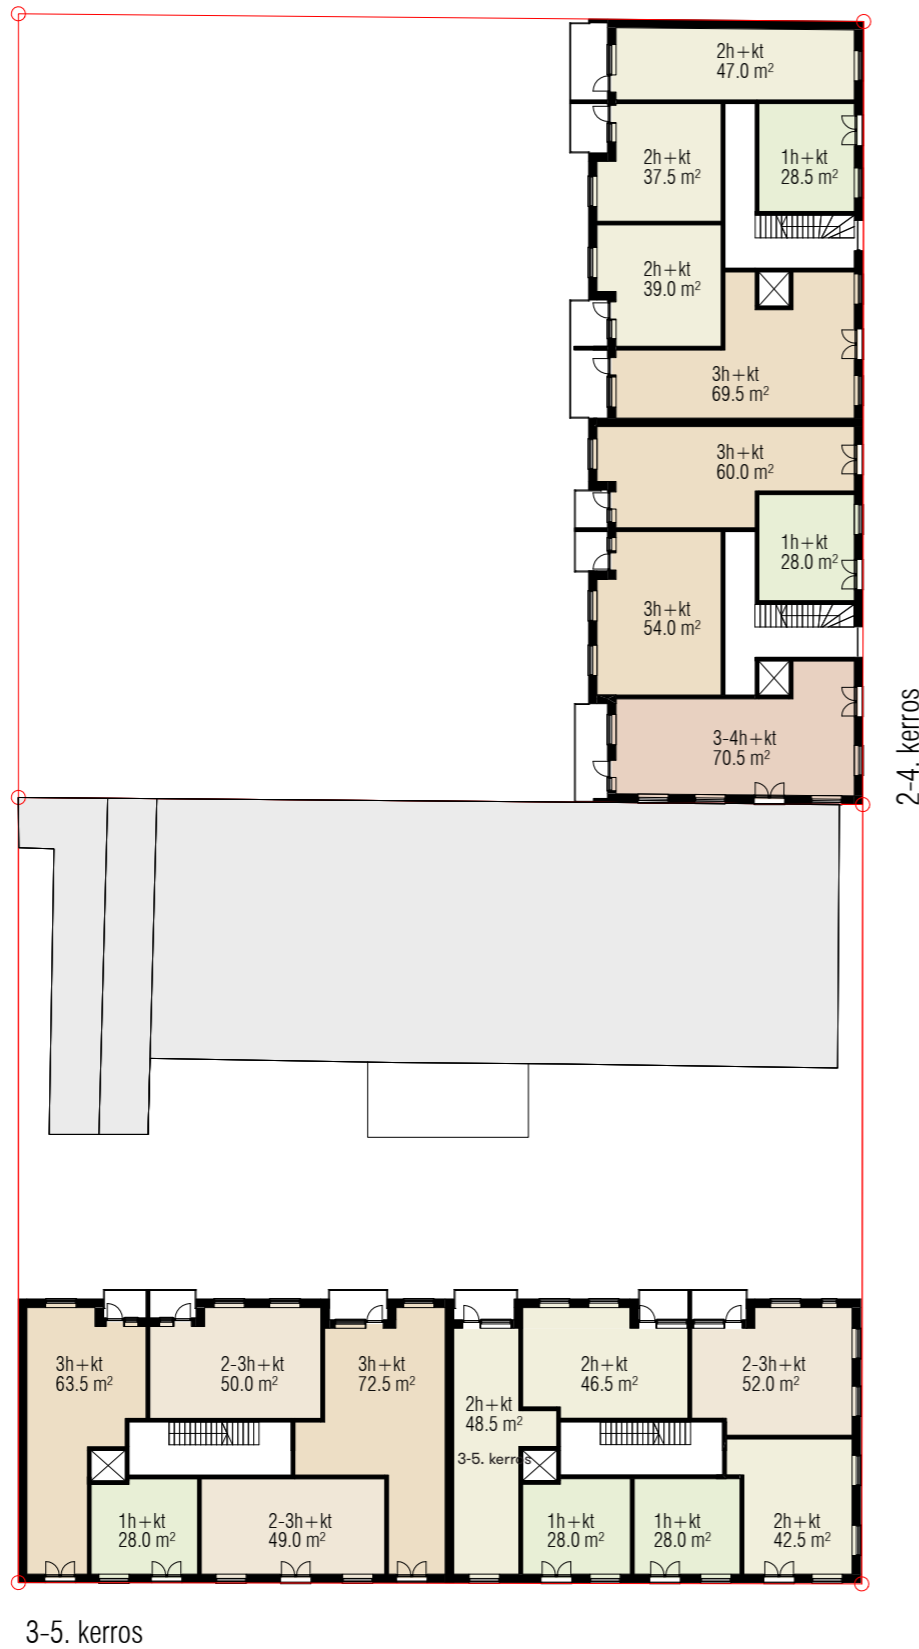


Katujulkisivut, porrastettu massa

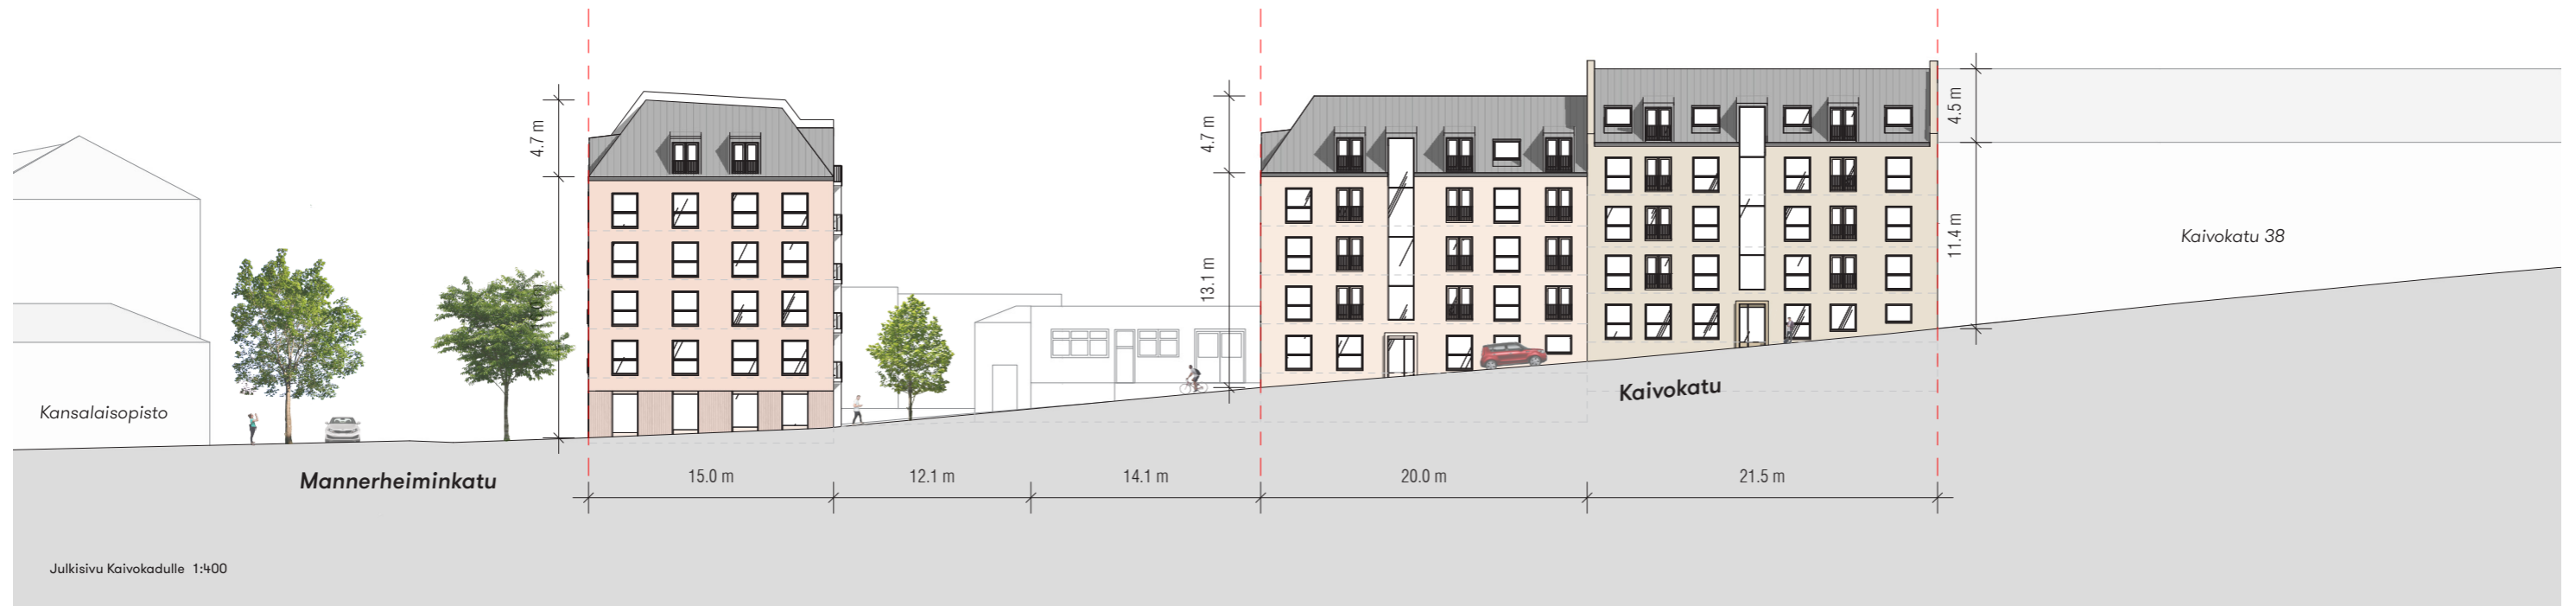

Näkymä Kaivokadun ja Mannerheiminkadun risteyksestä



Katujulkisivut, yhtenäinen massa

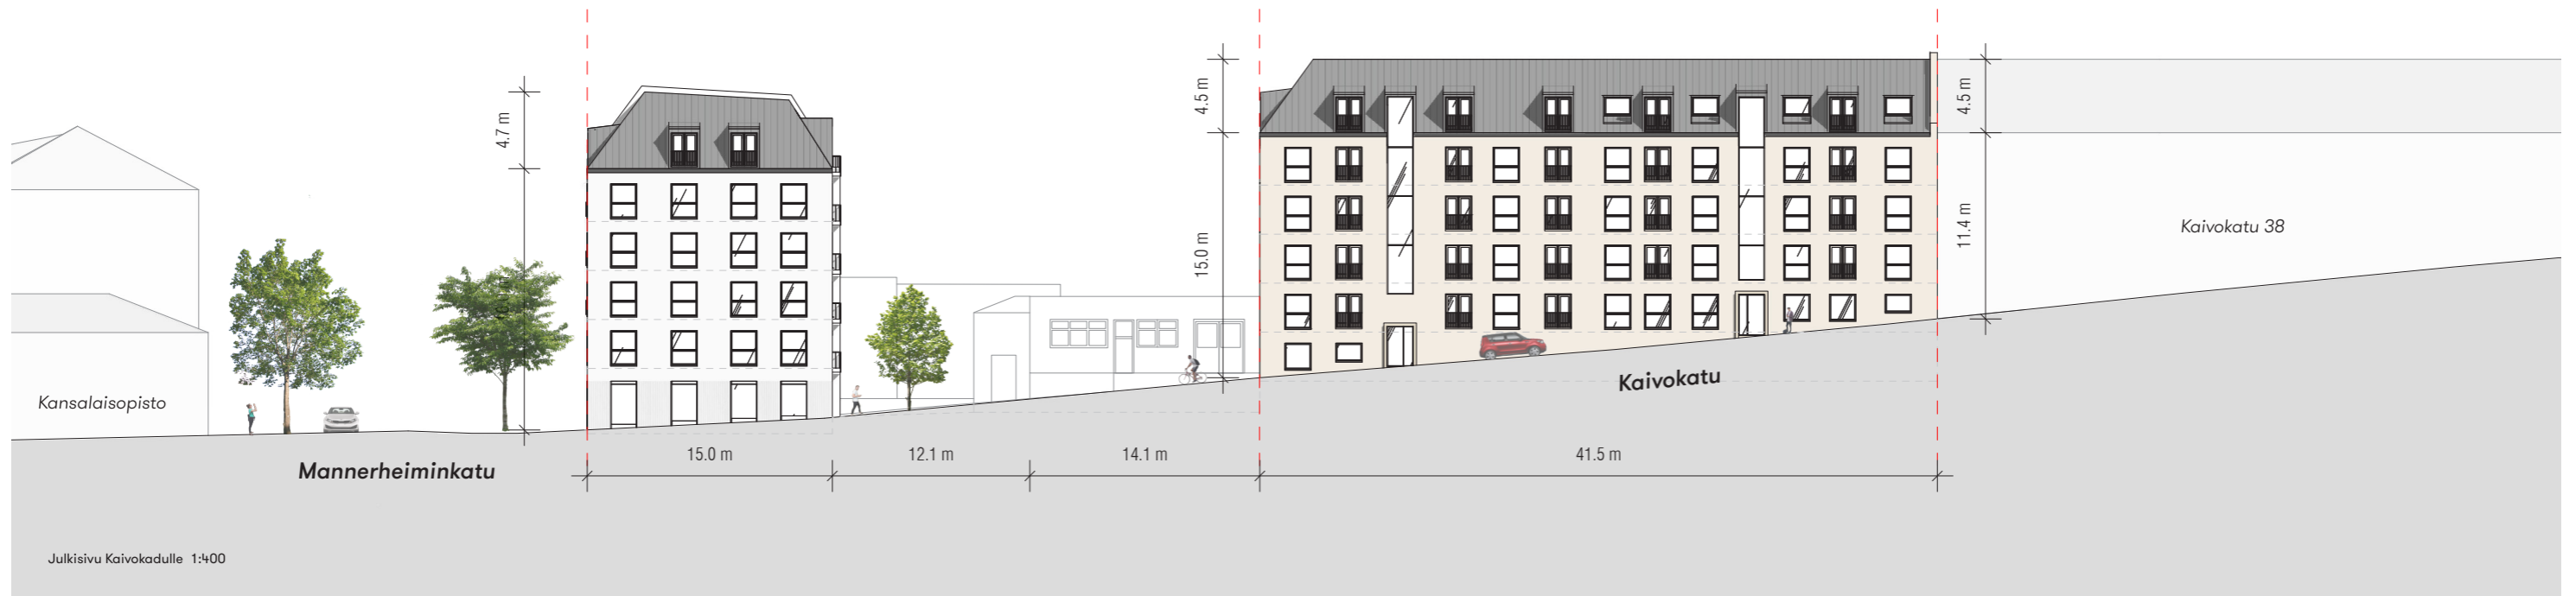

Näkymä Kaivokadun ja Mannerheiminkadun risteyksestä



