


Korkeusjärjestelmä N43
Höjdsystem N43

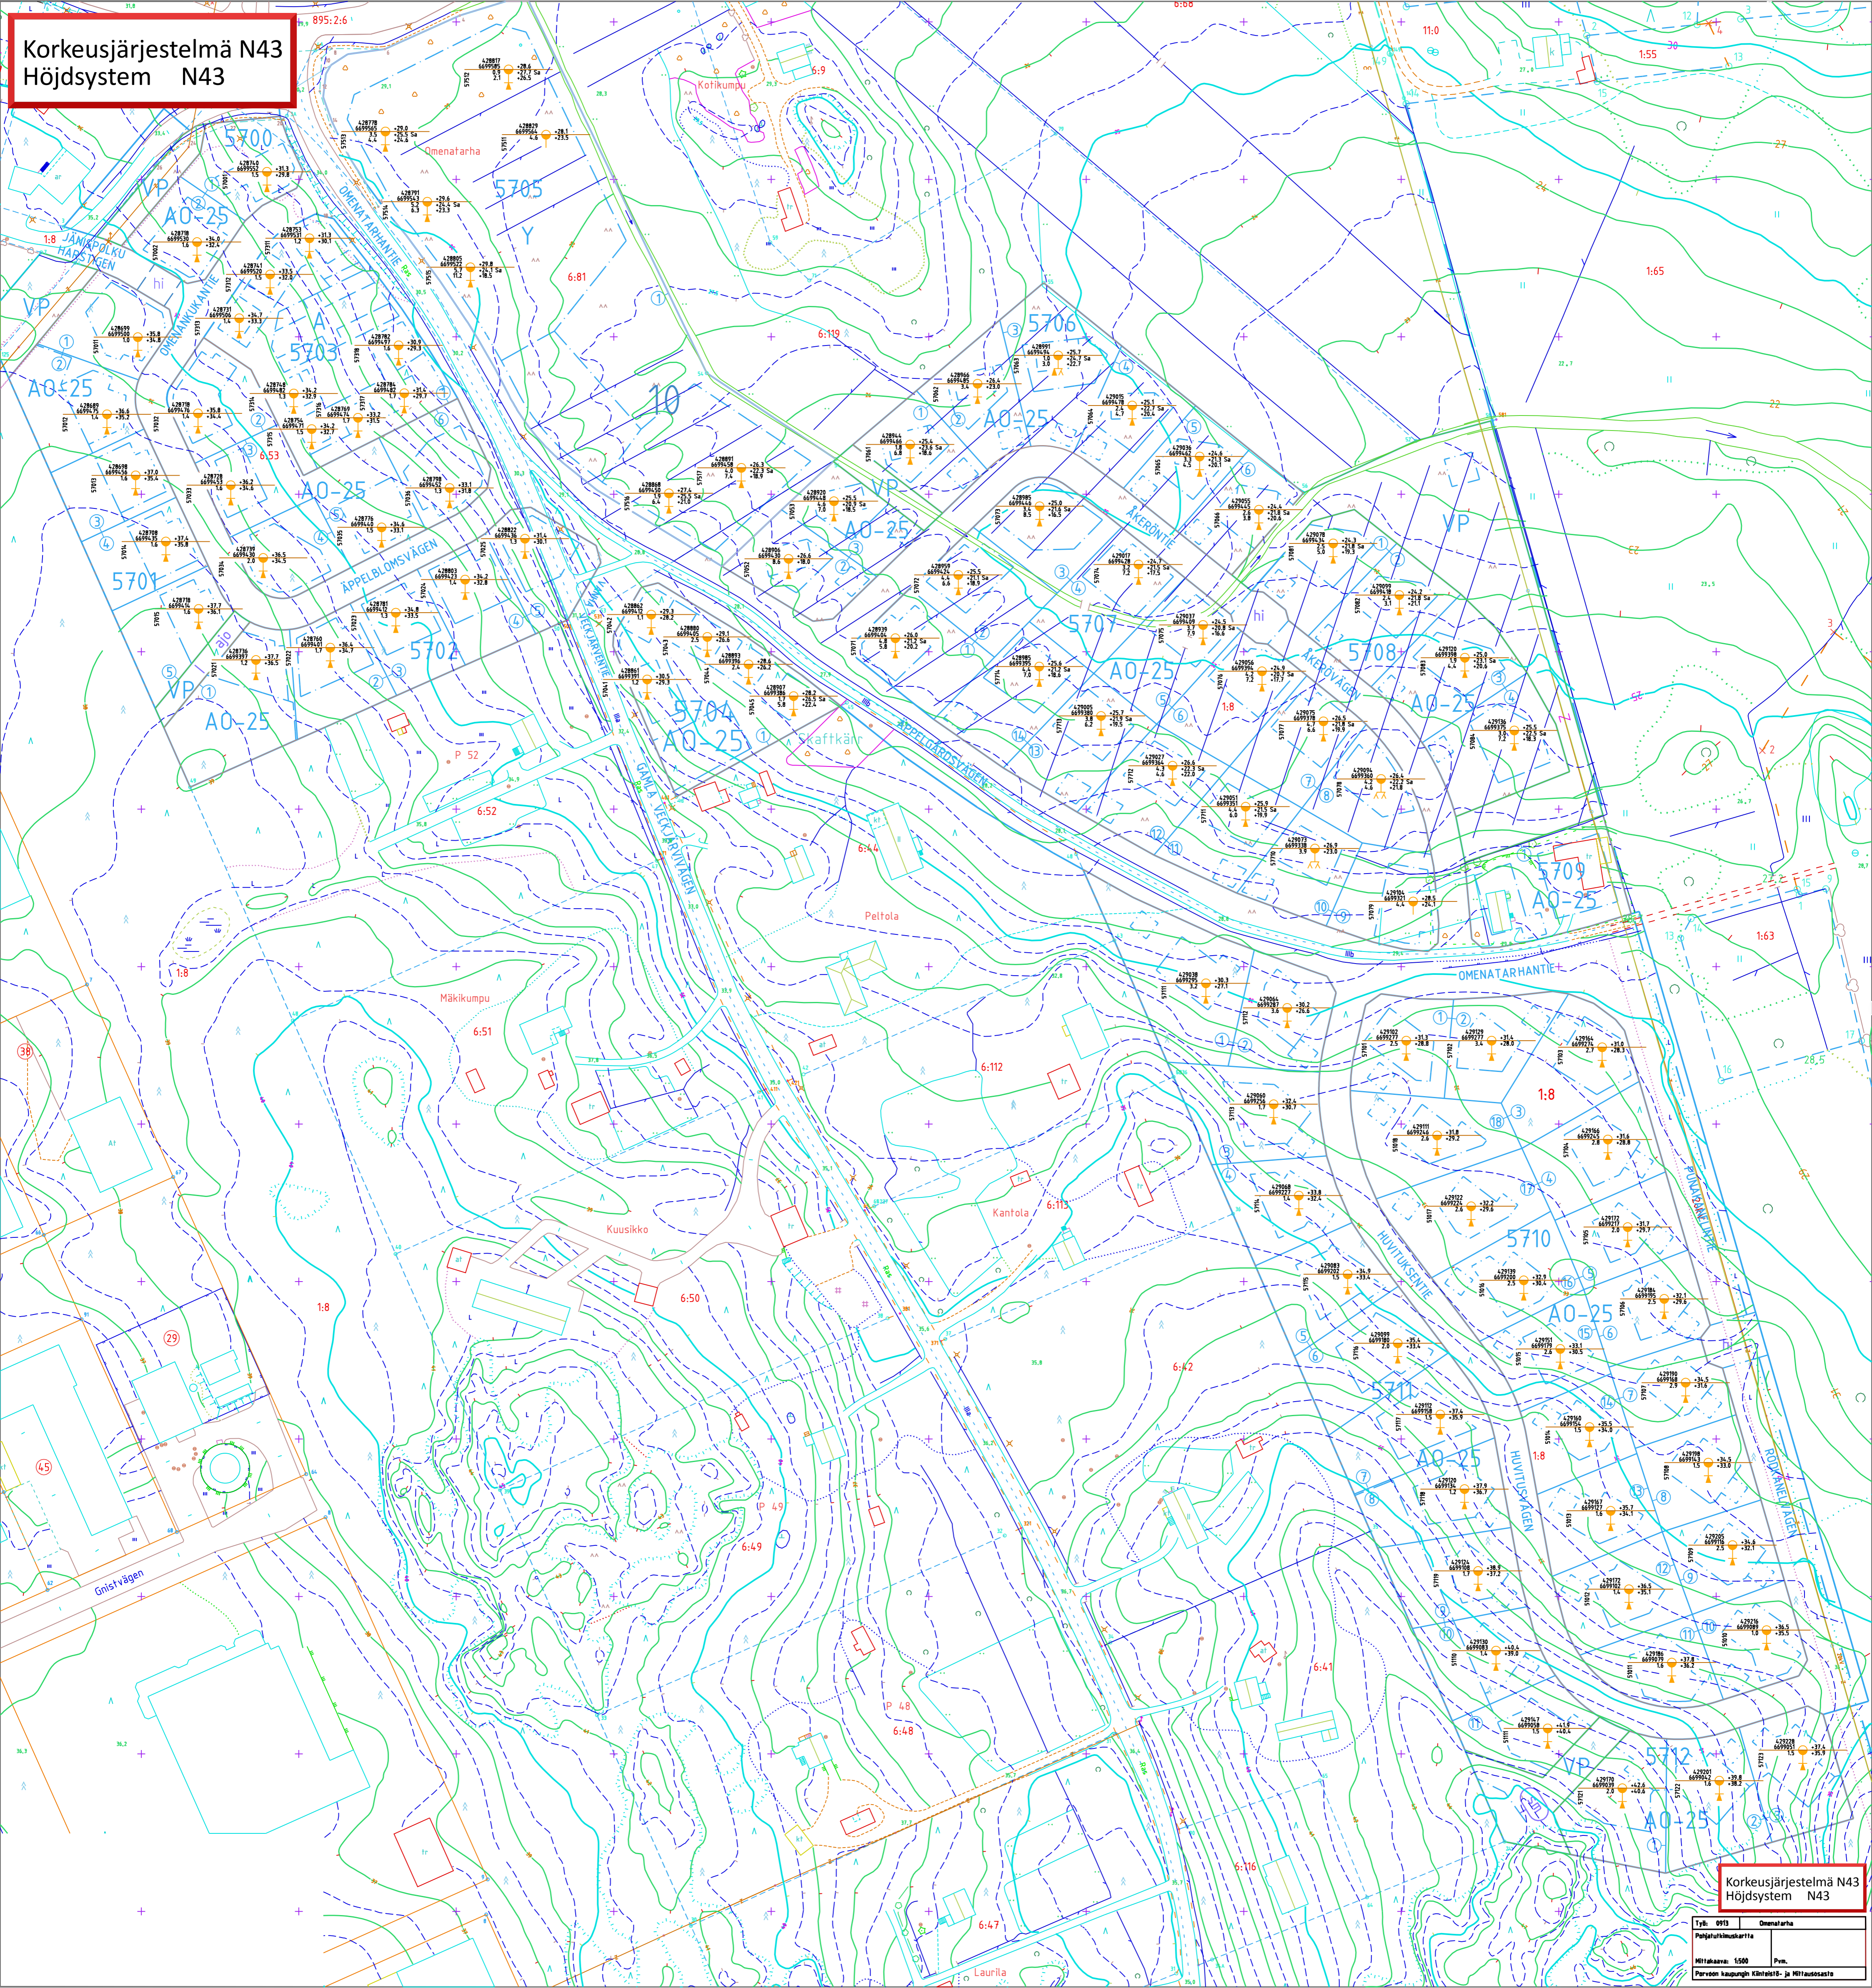

Korkeusjärjestelmä N43
Höjdsystem N43

Työ: 9913	Omenatarha
Paikutuskaartti	
Mittakaava: 1:500	Pvm:
Päivösten kaupungin Kartoitus- ja Mittausosasto	