


Bilaga 8

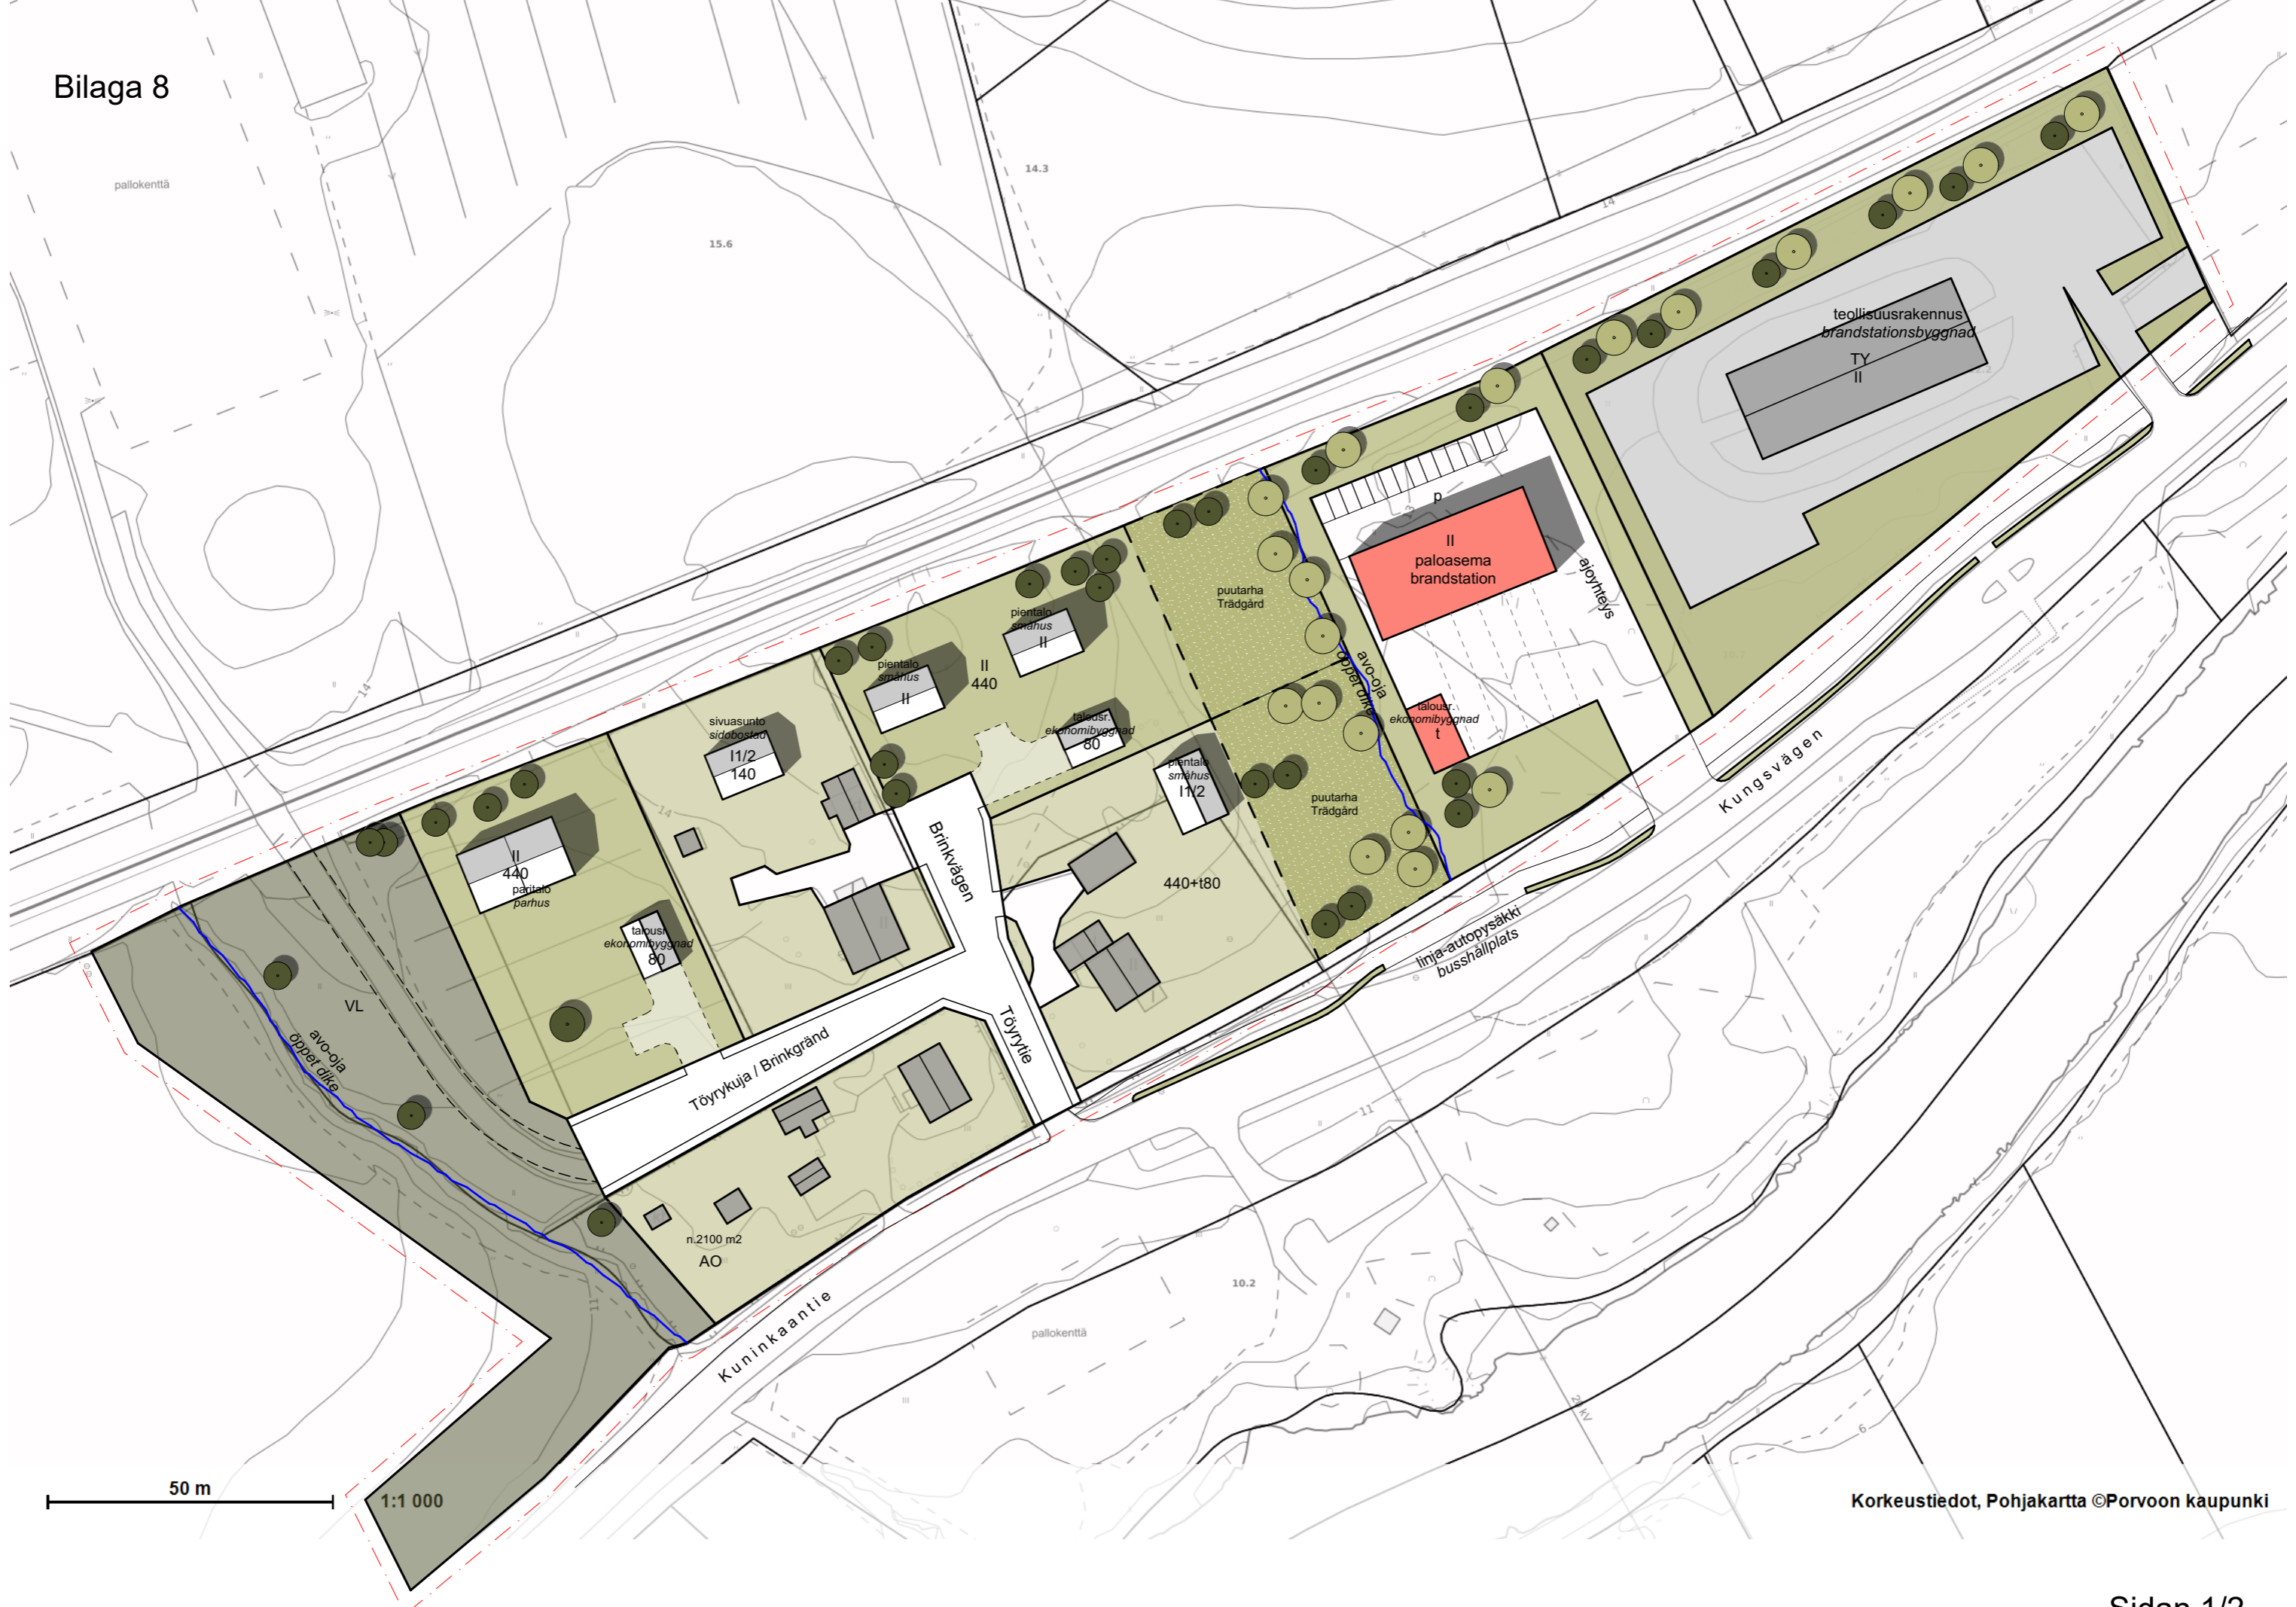

50 m 1:1 000

Korkeustiedot, Pohjakartta ©Porvoon kaupunki

