
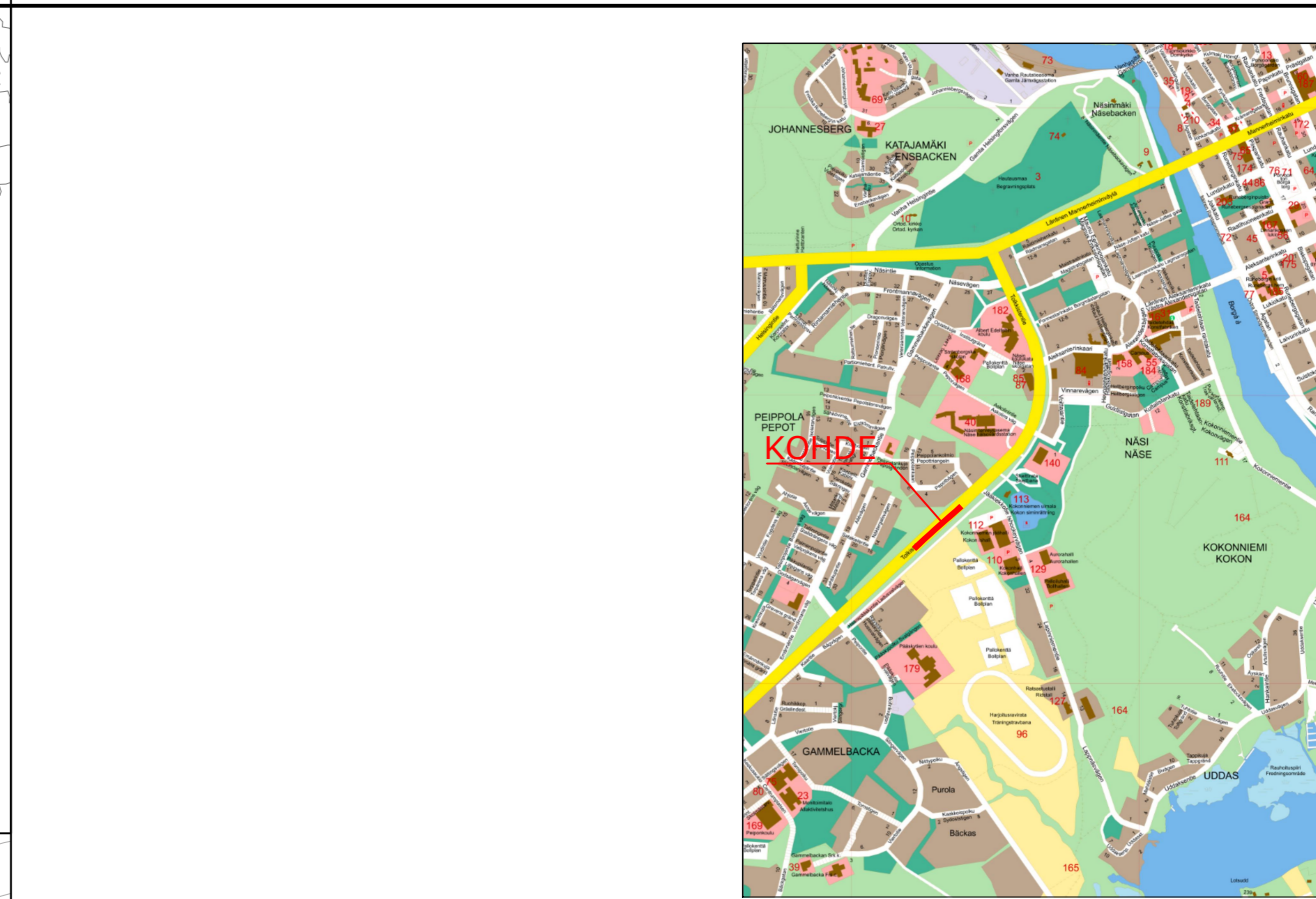
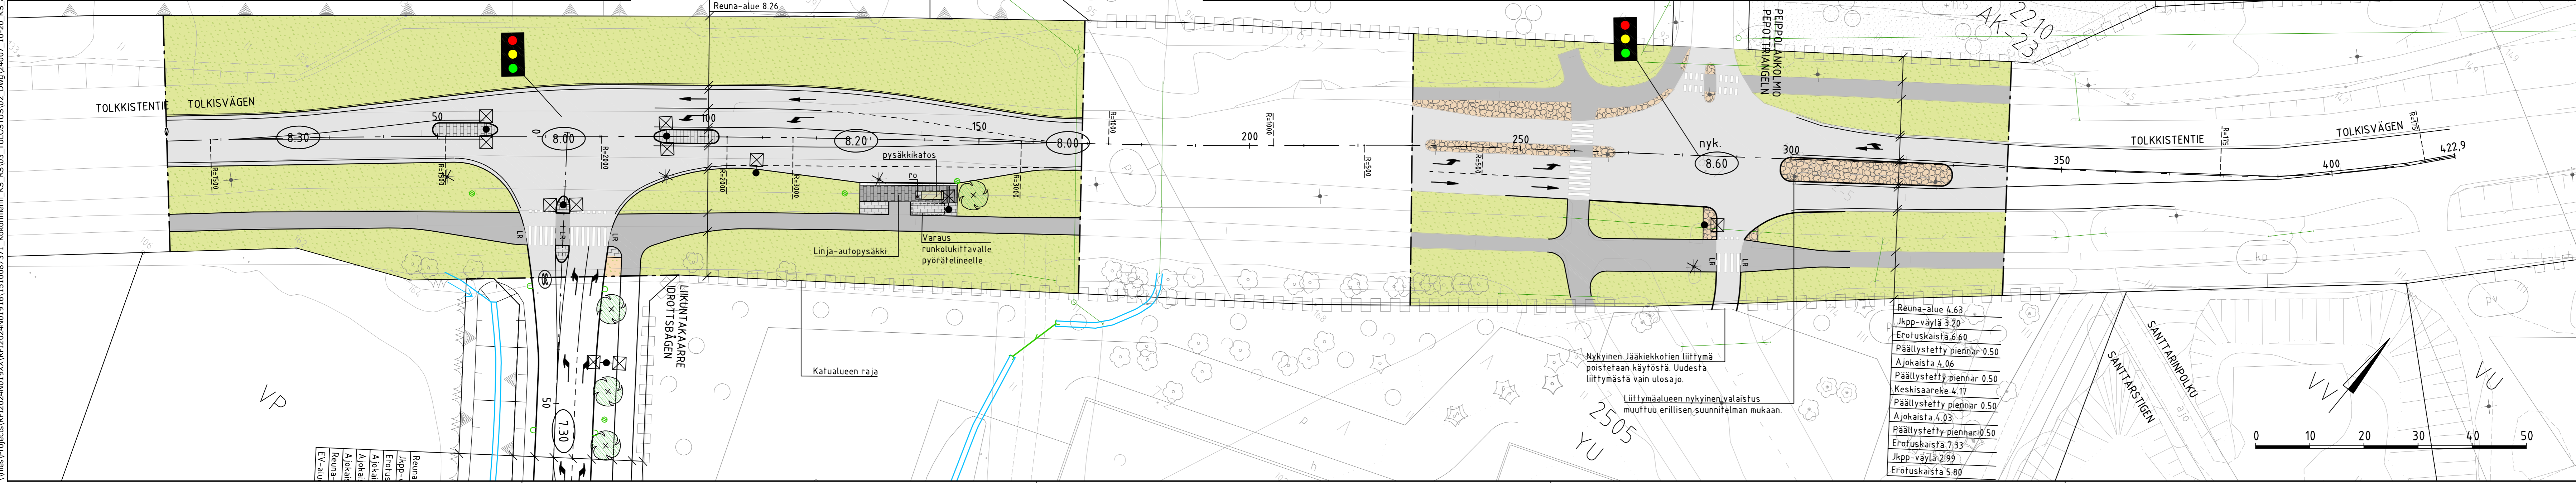


PIIRUSTUSMERKINNÄT

	ajorata, asfaltti		nykyinen rakennus		istutettava lehtipuu
	jkpp, asfaltti		uusi rakennus		säilytettävä lehtipuu / havupu
	betonikivi, harmaa		asfaltin reuna		roska-astia
	betonikivi, musta		reunakivi		suunniteltu valaisin (sijainti ohjeellinen)
	betonikivi, valkoinen		luiskattu reunakivi		nykyinen valaisin säilytettävä / poistettava suunnitelman raja
	noppakivi, harmaa		hulevesikaivo, ritiläkansi		rumpu
	viheralue		hulevesikaivo, kitäkansi		rakennettu hulevesikaivo ja -viemäri
	kukkiva niitty		uusi oja, virtaussuunta		kadun likimääräinen korkeusasema
	lehtipensas, matala		liikennevalo-ohjattu liittymä		
	kenttäkivi				

Reuna-alue 12.78

Päälystetty piennar 0.75
Ajokaista 3.50
Kääntymiskaista 3.50
Päälystetty piennar 0.50
Keskisaareke 2.50
Päälystetty piennar 0.50
Ajokaista 3.85 (leveys vaihtumassa)
Päälystetty piennar 0.50
Erotuskaista 7.97 (leveys vaihtelee)
Jkpp-väylä 3.43 (leveys vaihtumassa)
Reuna-alue 8.26

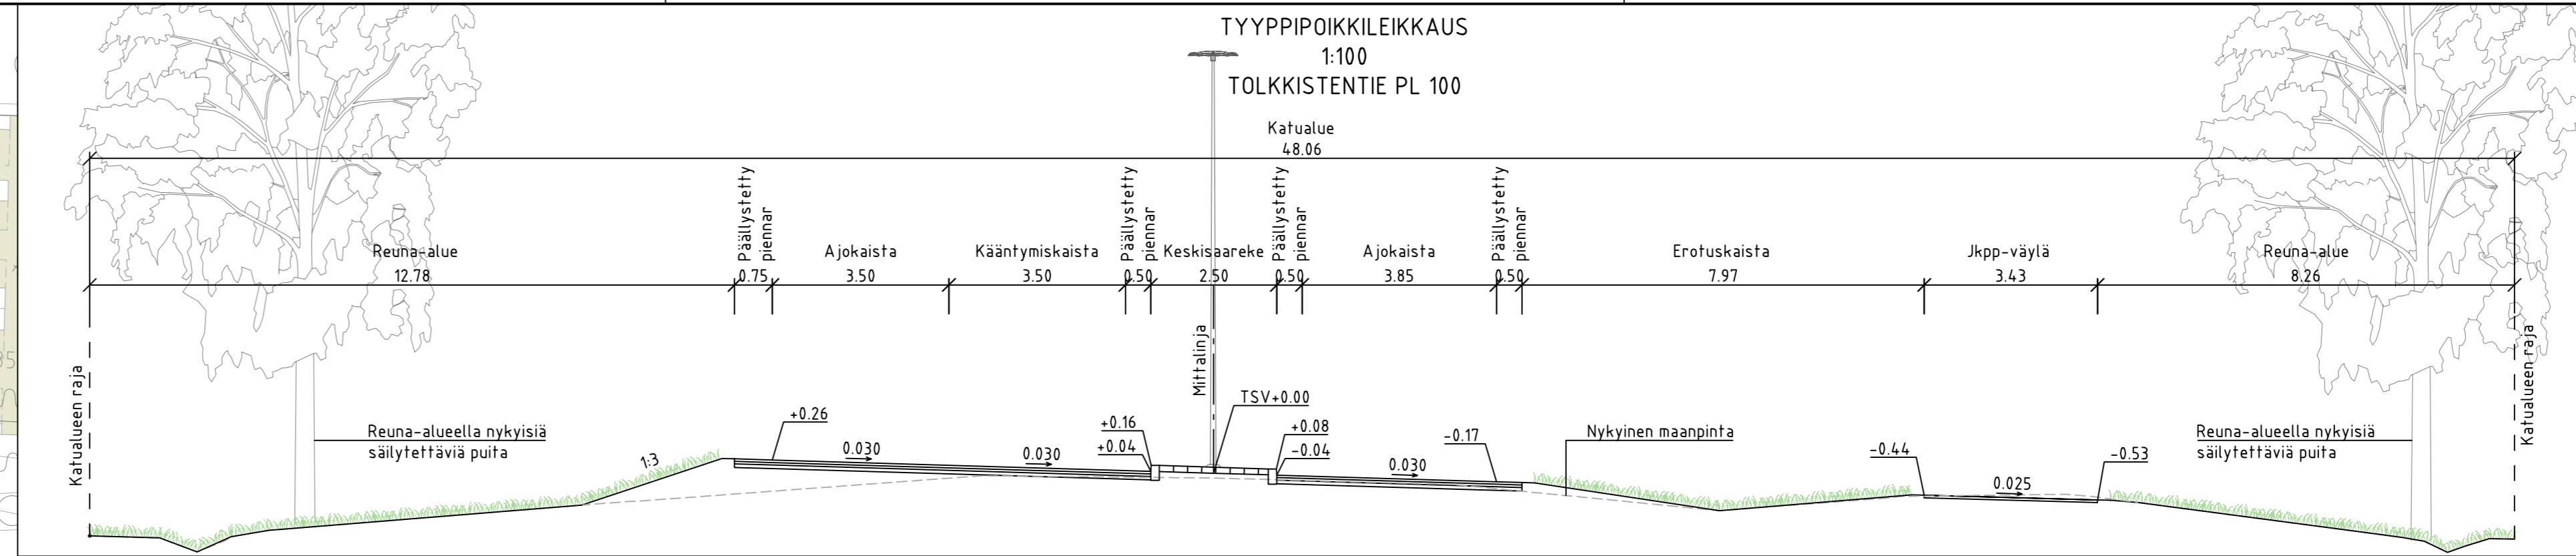

Koordinaattijärjestelmä	ETRS-GK26
Korkeusjärjestelmä	N2000

Tunn.	Lukum.	Muutos	Nimim.	Päiväys
Rakennuskohteen nimi ja osoite		Porvoon kaupunki		
Porvoon kaupunki		Asemapiirustus		
Tolkkistentie		Tyypipoikkileikkaukset		
AK 563 alueella, Kokoniemen liikuntakeskus		Mittakaava 1:500		
Katusuunnitelma		1:100		
Suunnitelman päivämäärä: 2.4.2025		Antero Eskelinen		
Suunnitelman nimi ja osoite		Porvoon kaupunki		
Porvoon kaupunki, Kaupunki-Infra		Piirustusno Porvoon kaupunki		
Lundinkatu 8, PL23, 06100 Porvoo		Piirustusno Porvoon vesi		

\\files\Projects\RF12024\019XX\RF12024\01916\1510087371_Kokoniemi_KS_RS\03_TULOSTUS\02_Dwg\24007_10-20_KS_asetus_Kokoniemi.dwg