


Sisältää MML:n peruskartta-aineistoa 2020

Otsikko <b>4049 Kaupunginhaka-Sannainen 110 kV</b> <b>2606A Porvoo-Ahvenkoski 110 kV</b> Route map Tower numbers: work		Piirtänyt <b>RESA</b> Suunnittelija/pvm <b>RESA 14.07.2021</b> Tarkastaja/pvm <b>JULU 15.07.2021</b> Hyväksyjä/pvm <b>TUOMO 15.07.2021</b>			
Mittakaava	Taso	Koko	Lehtiä	Dokumenttitunnus / lehti	Muutos
1:10 000		A3	2	AE-4049-2-1	R0
Korvaa		Korvattu		Tiedosto	

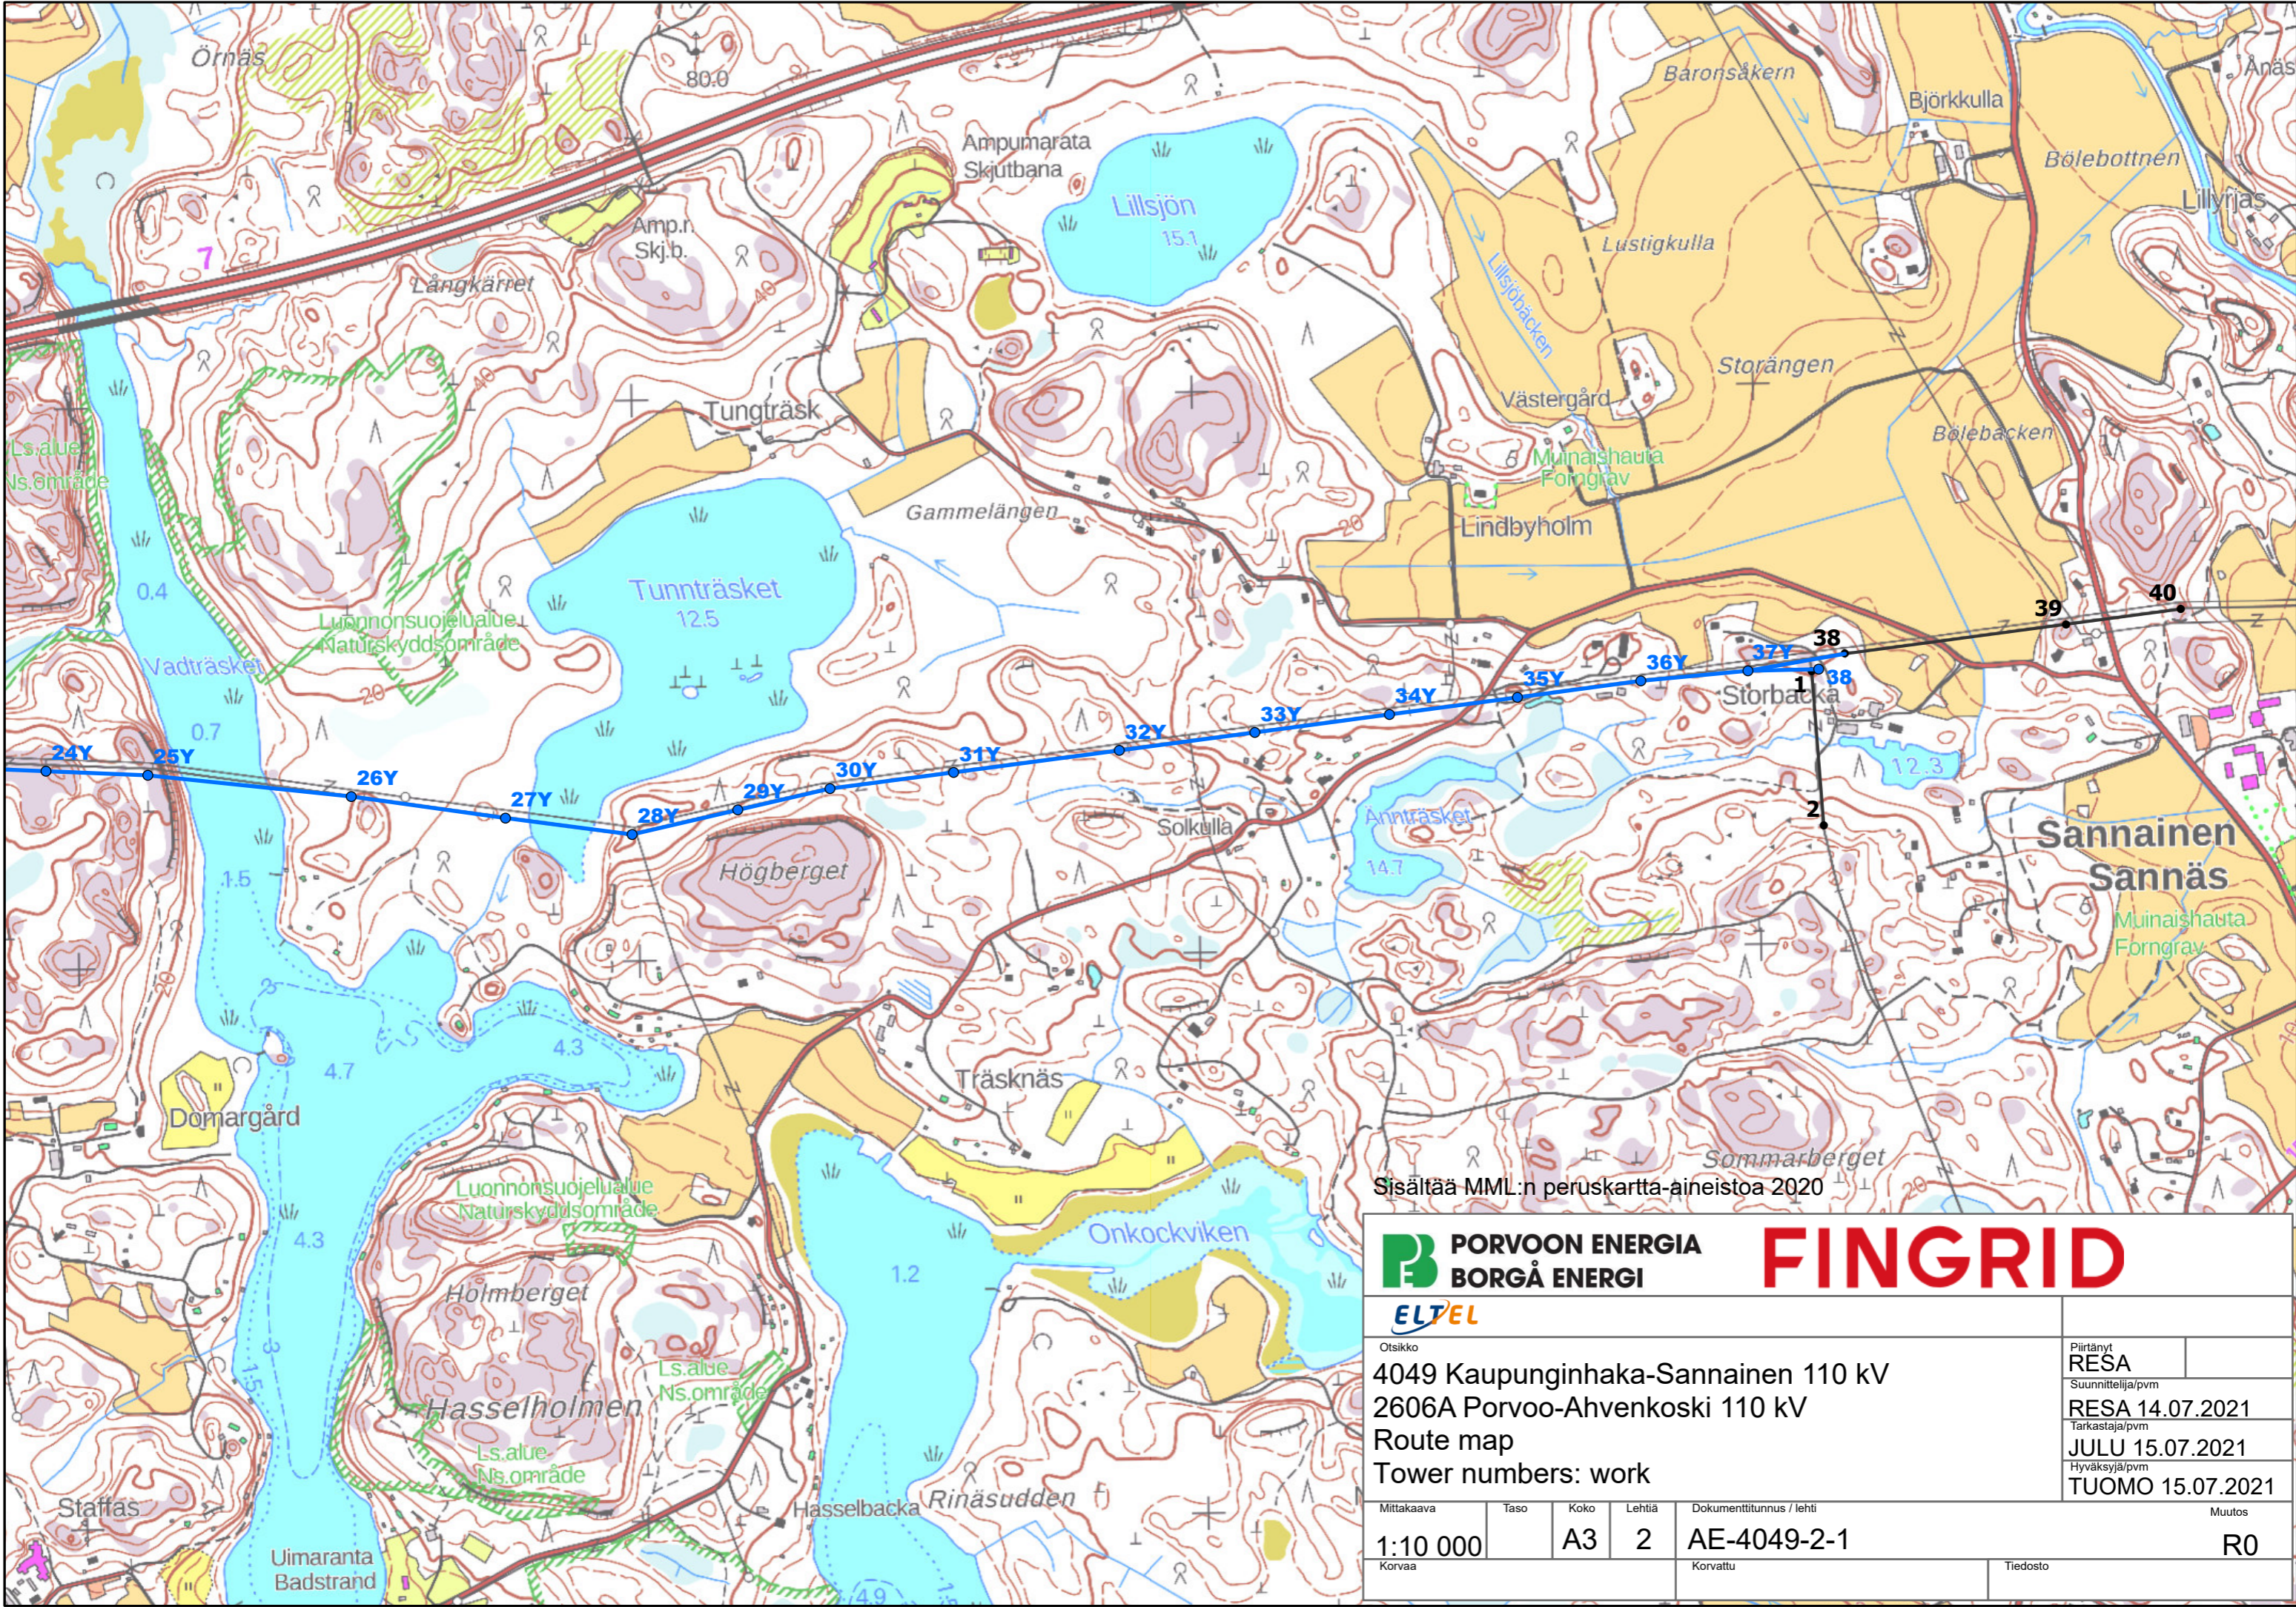

Sisältää MML:n peruskartta-aineistoa 2020

Otsikko <b>4049 Kaupunginhaka-Sannainen 110 kV</b> <b>2606A Porvoo-Ahvenkoski 110 kV</b> Route map Tower numbers: work		Piirtänyt <b>RESA</b> Suunnittelija/pvm <b>RESA 14.07.2021</b> Tarkastaja/pvm <b>JULU 15.07.2021</b> Hyväksyjä/pvm <b>TUOMO 15.07.2021</b>	
Mittakaava	Taso	Koko	Lehtiä
1:10 000		A3	2
Korvaa		Korvattu	
		Tiedosto	
		Muutos	
		R0	