


Vesihuoltoverkon saneeraustyö katkaisee moottoriajoneuvoliikenteen Veckjärventiellä. Työt toteutetaan vaiheittain alkaen Wittenberginkadun risteyksestä. Kevyt liikenne pyritään ohjaamaan työmaan ohiitse ilman pidempiä kiertoreittejä. Työalueet eristetään liikennealueista raskasaidoin ja työmaan näkyvyyttä lisätään varoitusvilkuin ja työmaa-aidoin joissa heijastimet. Kaikki avoimet kaivannot suojataan työmaa-aidoin. Kiinteistöjä tulee informoida hyvissä ajoin muuttuvista liikennejärjestelyistä. Lisäksi kadun sulusta tulee informoida pelastusviranomaisia ja reitin linja-autoliikennöitsijöitä.
 Urakoitsija: Liikelaitos Porvoon Vesi, Lindahl 040-5430307
 Suunnitelma: A. Kupsu Oy, Vaahterainen 040-5277077

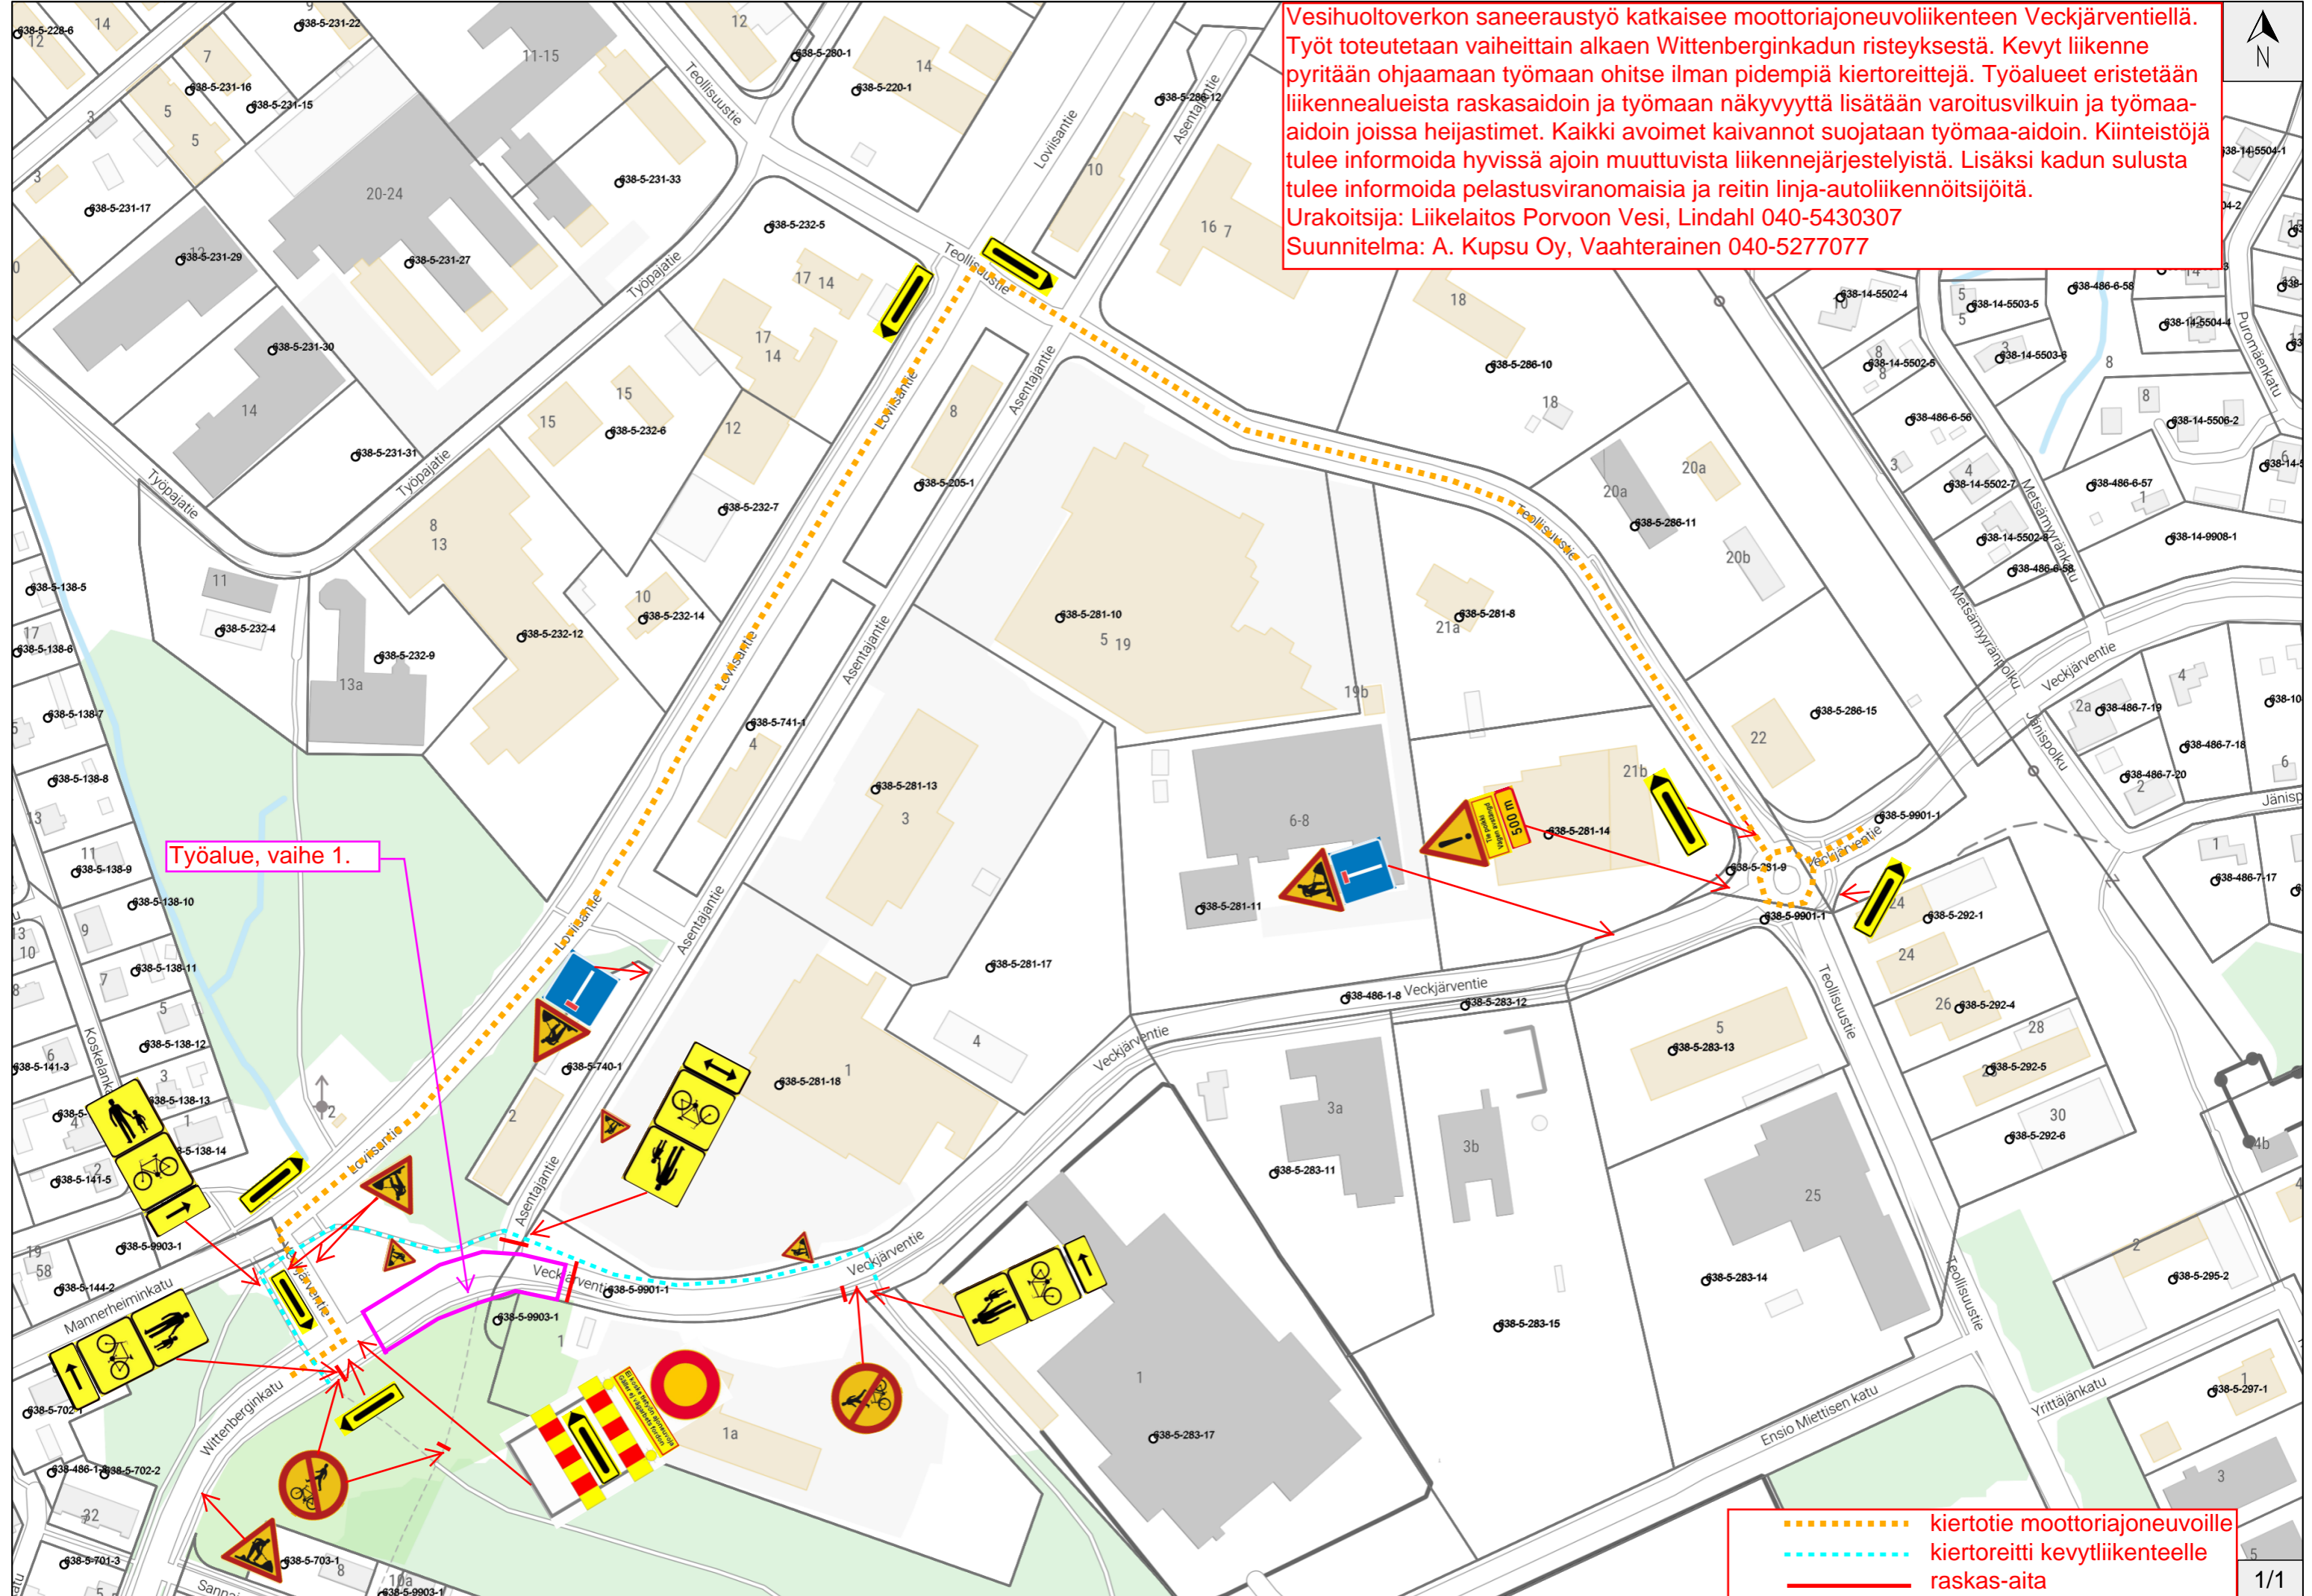

Työalue, vaihe 1.

- - - - - kiertotie moottoriajoneuvoille
- - - - - kiertoreitti kevytliikenteelle
- raskas-aita