

Verkkokuulutus (17.4. - 2.5.2025)

Porvoon veden pumppaamo, Haikkoontie 16, Ylä-Haikkoo

Porvoon vesi hakee poikkeamislupaa jäteveden pumppaamon suojarakennukselle.

Asiakirjat ovat yleisesti nähtävinä Porvoo-infossa 17.4. - 2.5.2025, klo 9.00 - 15.00, osoitteessa Lundinkatu 8 A, Porvoo.

Hakemuksesta varataan osallisille tilaisuus kirjallisen huomautuksen tekemiseen. Kirjalliset huomautukset toimitetaan Porvoo-Infoon, Lundinkatu 8 A (PL 23, 06101 PORVOO) **2.5.2025 klo 15.00 mennessä** tai sähköpostitse, lupavalmistelu@porvoo.fi.

Lisätietoja hakemuksesta: kaavoitusarkkitehti Pekka Mikkola, pekka.mikkola@porvoo.fi, puh. 040 489 5753.

Borgå vattens pumpstation, Haikovágen 16, Övre-Haiko

Borgå vatten söker om undantagslov för en skyddsbyggnad för en pumpstation för avloppsvatten.

Dokumenten är offentligt framlagda på Borgåinfo 17.4–2.5.2025, kl. 9.00–15.00, adressen Lundagatan 8 A, Borgå.

Intressenterna bereds möjlighet att framföra skriftliga anmärkningar. De skriftliga anmärkningarna lämnas till Borgåinfo, Lundagatan 8 A (PB 23, 06101 Borgå) eller skickas via e-post till lupavalmistelu@porvoo.fi senast **2.5.2025 klockan 15.00**.

Ytterligare information om ansökningsarkitekt Pekka Mikkola, pekka.mikkola@porvoo.fi, tfn 040 489 5753.

Poikkeaminen

Haikkoontie 16

Asiointikunta Porvoo	Hakemuksen vaihe Hakemus jätetty
Kiinteistötunnus 638-421-1-724	Hakemus jätetty 05.02.2025
Asiointitunnus: LP-638-2025-00213	Käsittelijä (Tyhjä)
Hankkeen osoite Haikkoontie 16	Hakija Porvoon vesi
Toimenpiteet Poikkeamisen hakeminen	

Hankkeen kuvaus

Hankkeen kuvaus	
Selostus rakennushankkeesta tai toimenpiteestä Nykyisen jätevesipumppaamon saneeraus mökkipumppaamoksi	Poikkeamiset säännöksistä perusteluineen Rakennusalue on VL-alueella

Poikkeusasian rakennuspaikka

Kiinteistö	
Tilan nimi HAIKOBINKEN	Rekisteröintipäivä 06.03.2001
Maapinta-ala 61.2765	Vesipinta-ala (Tyhjä)
Rakennuspaikka sijaitsee rannalla Ei	


Hallintaperuste Oma	Kaavatilanne (Tyhjä)
------------------------	-------------------------

Hakija


Yritys/yhteisö	
Nimi Porvoon vesi	Y-tunnus 1061512-1

Yhteysosoite


Tunnus		Muutos		Suun.	Päiväys
Kaupunginosa / Kyla 638-421-1-724		Kortteli / Tila	Tontti / Rno	Viranomaisten merkintöjä	
Rakennuksen numero / Rakennusten numerot / Rakennustunnus / Rakennustunnukset			Piirustuslaji Pääpiirustus	Juokseva numero	
Rakennustoimenpide Uudisrakennus					
Rakennuskohde Porvoon Vesi Haikkoonportti jätevedenpumppaamo			Piirustuksen sisältö Asemapiirustus	mittakaava 1:500	
Haikkoontie, Porvoo			Suunnitteluala, työnmero ja piirustuksen numero muutos		
 Osmontie 34, PL 950, 00601 Helsinki Puh. 0104090, www.fcg.fi			ARK P52104 102-01 Tiedosto		
Päiväys 29.11.2024 Pääsuunn. Tristan Potrykus Hyv.			Suunn./piirt. J. Lehto Tarkastaja Yhteishenkilö Tristan Potrykus		A S

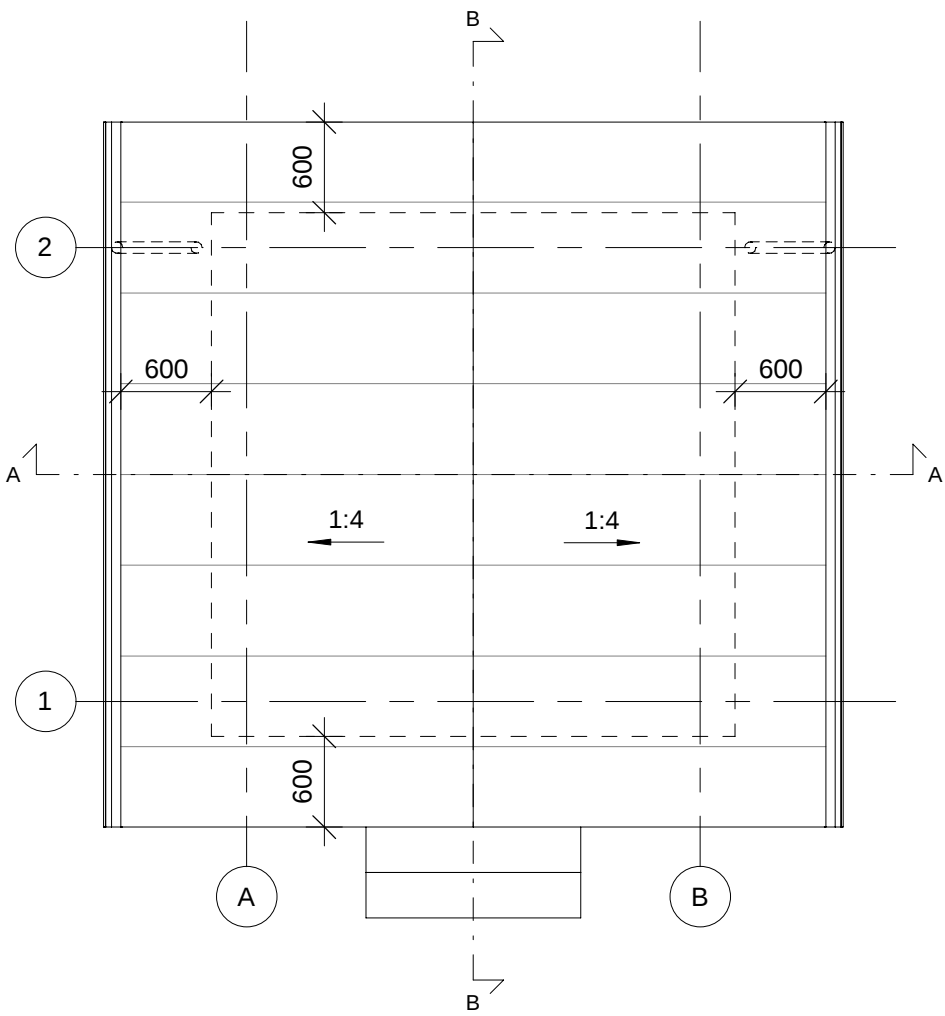

Vesikatto 1 : 50

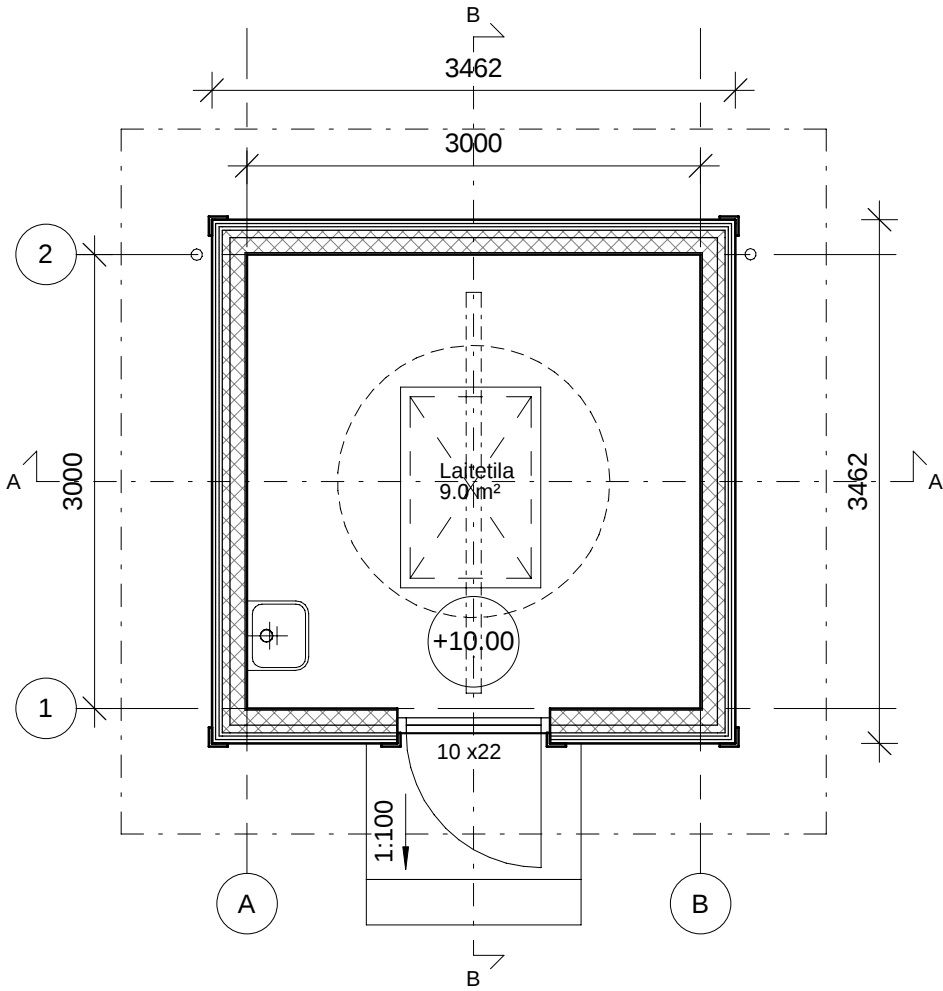


1. krs 1 : 50

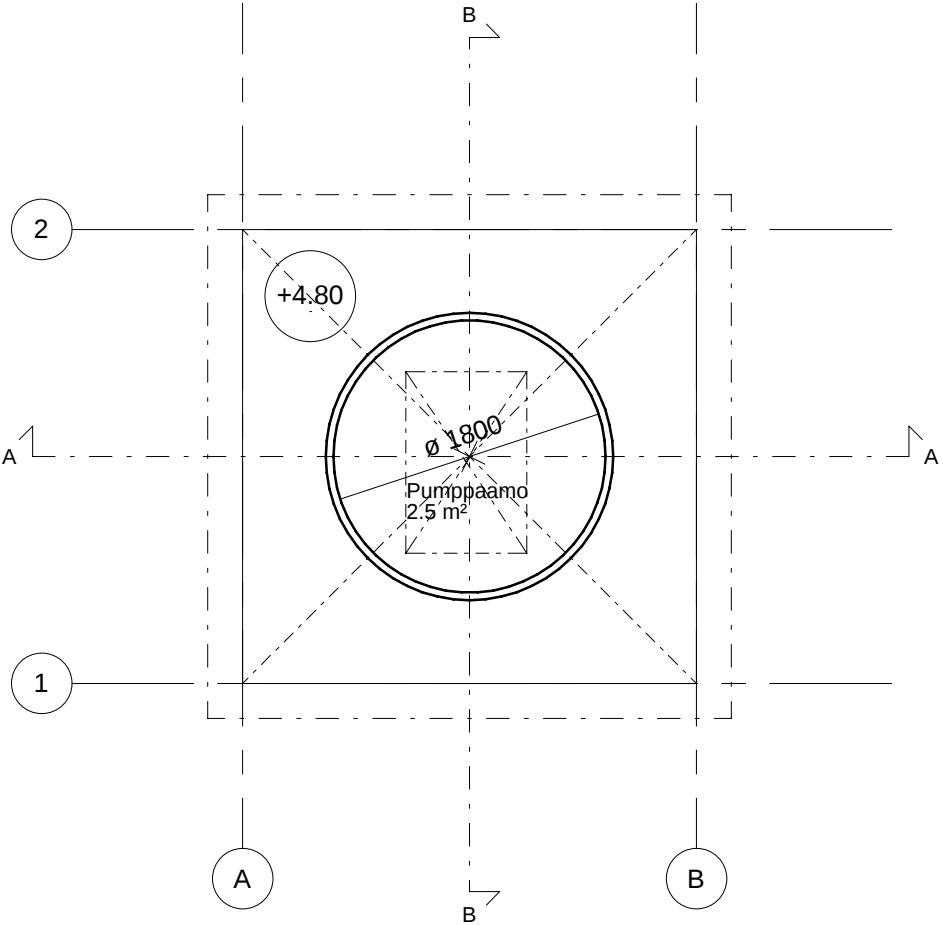


Kellari 1 : 50

URAKKALASKENTAA VARTEN


Tunnus			Muutos		Suun.	Päiväys
Kaupunginosa / Kylä 638-421-1-724			Kortteli / Tila	Tontti / Rno	Viranomaisten merkintöjä	
Rakennuksen numero / Rakennusten numerot / Rakennustunnus / Rakennustunnukset				Piirustuslaji Pääpiirustus	Juokseva numero	
Rakennustoimenpide Uudisrakennus						
Rakennuskohde Porvoon Vesi Haikkoonportti jätevedenpumppaamo				Piirustuksen sisältö Pohjapiirustus Kellari, 1. krs, vesikatto	mittakaava 1:50	
Haikkoontie, Porvoo						
FCG. Osmontie 34, PL 950, 00601 Helsinki Puh. 0104090, www.fcg.fi				Suunnitteluala, työnnumero ja piirustuksen numero ARK P52104 103-01 Tiedosto	muutos	
Päiväys Pääsuunn. Tristan Potrykus Hyv.				Suunn./piirt. J. Lehto Tarkastaja Yhteyshenkilö Tristan Potrykus	A	S

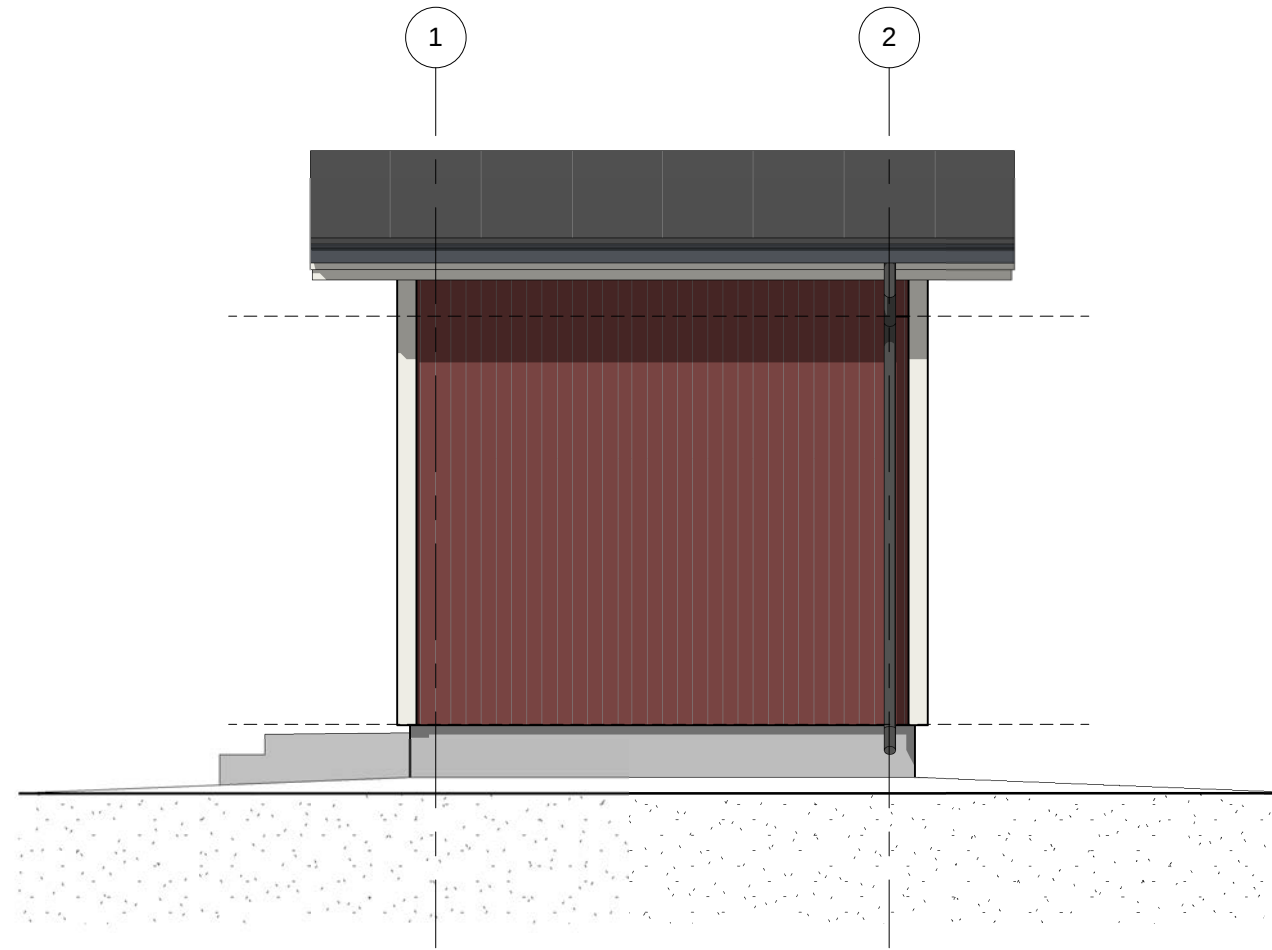


Kaakkoon 1 : 50

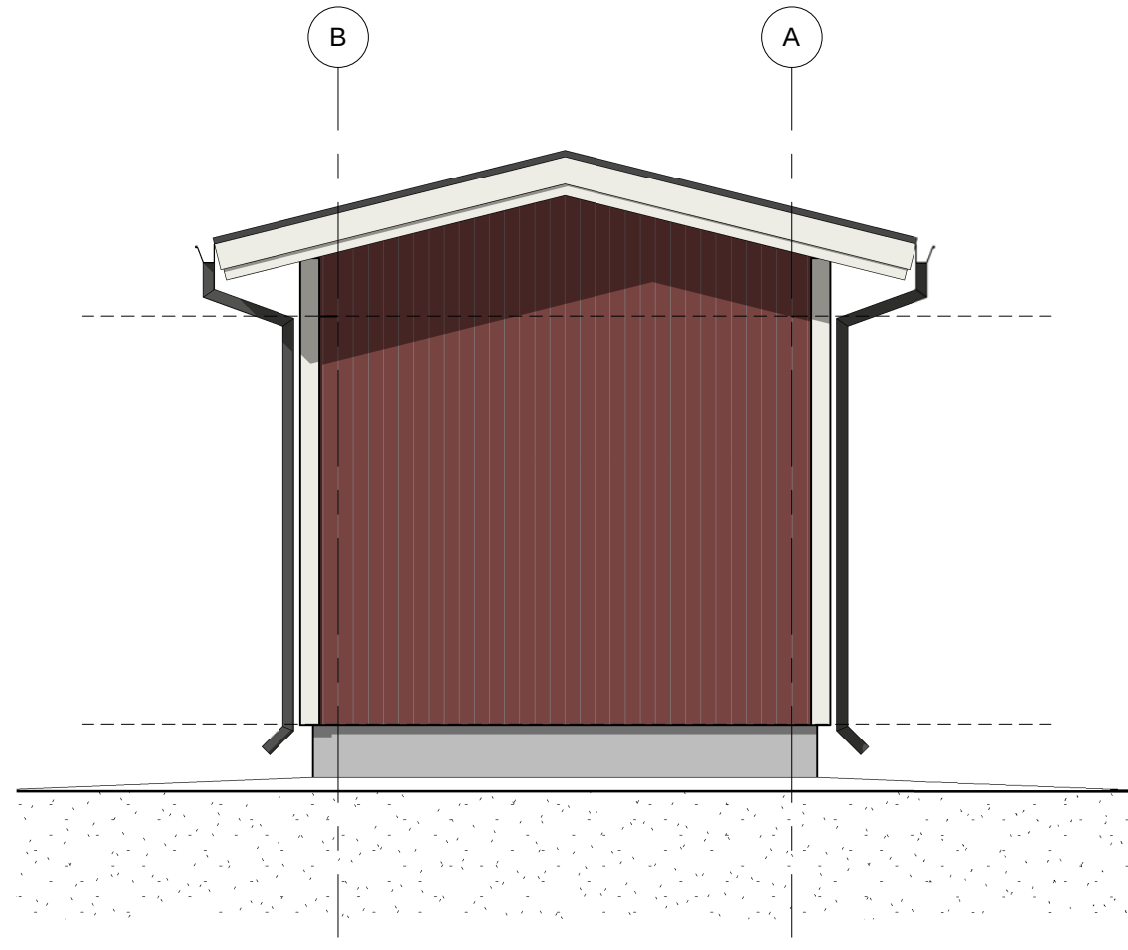

Koilliseen 1 : 50

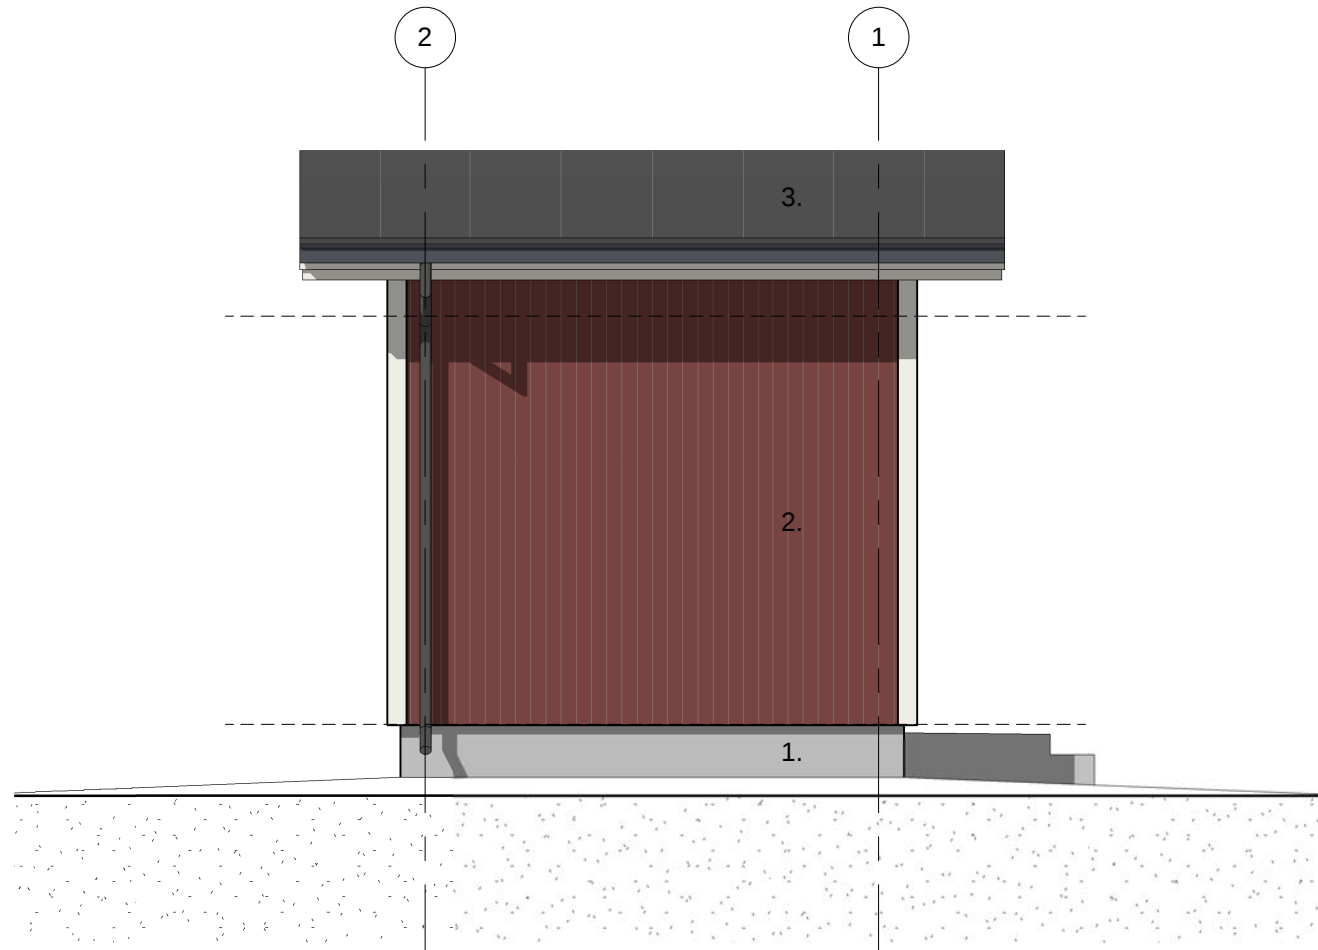

Luoteeseen 1 : 50

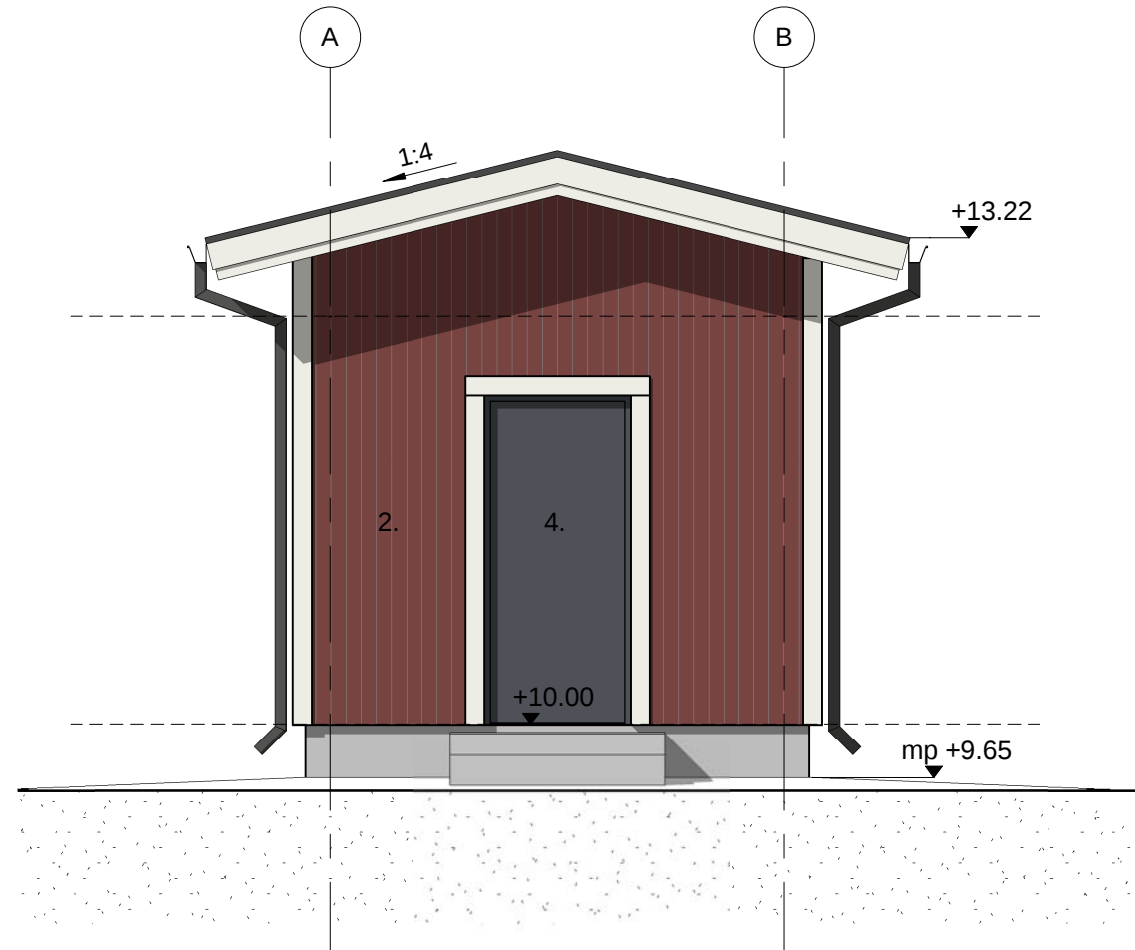

Lounaaseen 1 : 50

1. Sokkeli, lujitemuovisokkeli, harmaa
2. Maalattu pystypaneeli, Tikkurilan punamulta 2691
3. Lukkosaumapeltikate, tumma harmaa
4. Ovilevy ja karmit, maalattu teräs, tumma harmaa RR23
5. Räystäaskourut ja syöksytorvet tumma harmaa RR23
6. Räystäslaudat ja vuorilaudat, valkoinen

URAKKALASKENTAA VARTEN

Tunnus	Muutos	Suun.	Päiväys
Kaupunginosa / Kyla 638-421-1-724	Korttel / Tila	Tontti / Rno	Viranomaisen merkintöjä
Rakennuksen numero / Rakennusten numerot / Rakennustunnus / Rakennustunnukset	Piirustustyyli	Pääpiirustus	Juokseva numero
Rakennustöidenpide Uudisrakennus	Rakennuskohde Porvoon Vesi Haikkoonportti jätevedenpumppaamo	Piirustuksen sisältö Julkisivut	mittakaava 1:50
Haikkoontie, Porvoo	Suunnitteluala, työnumero ja piirustuksen numero ARK P52104 105-01	Tiedosto	muutos
Osmontie 34, PL 950, 00601 Helsinki Puh. 0104090, www.fcg.fi	Suunn./piirt. J. Lehto Tarkastaja Yhteyshenkilö Tristan Potrykus		A S
Päiväys 29.11.2024 Pääsuunn. Tristan Potrykus Hyv.			